


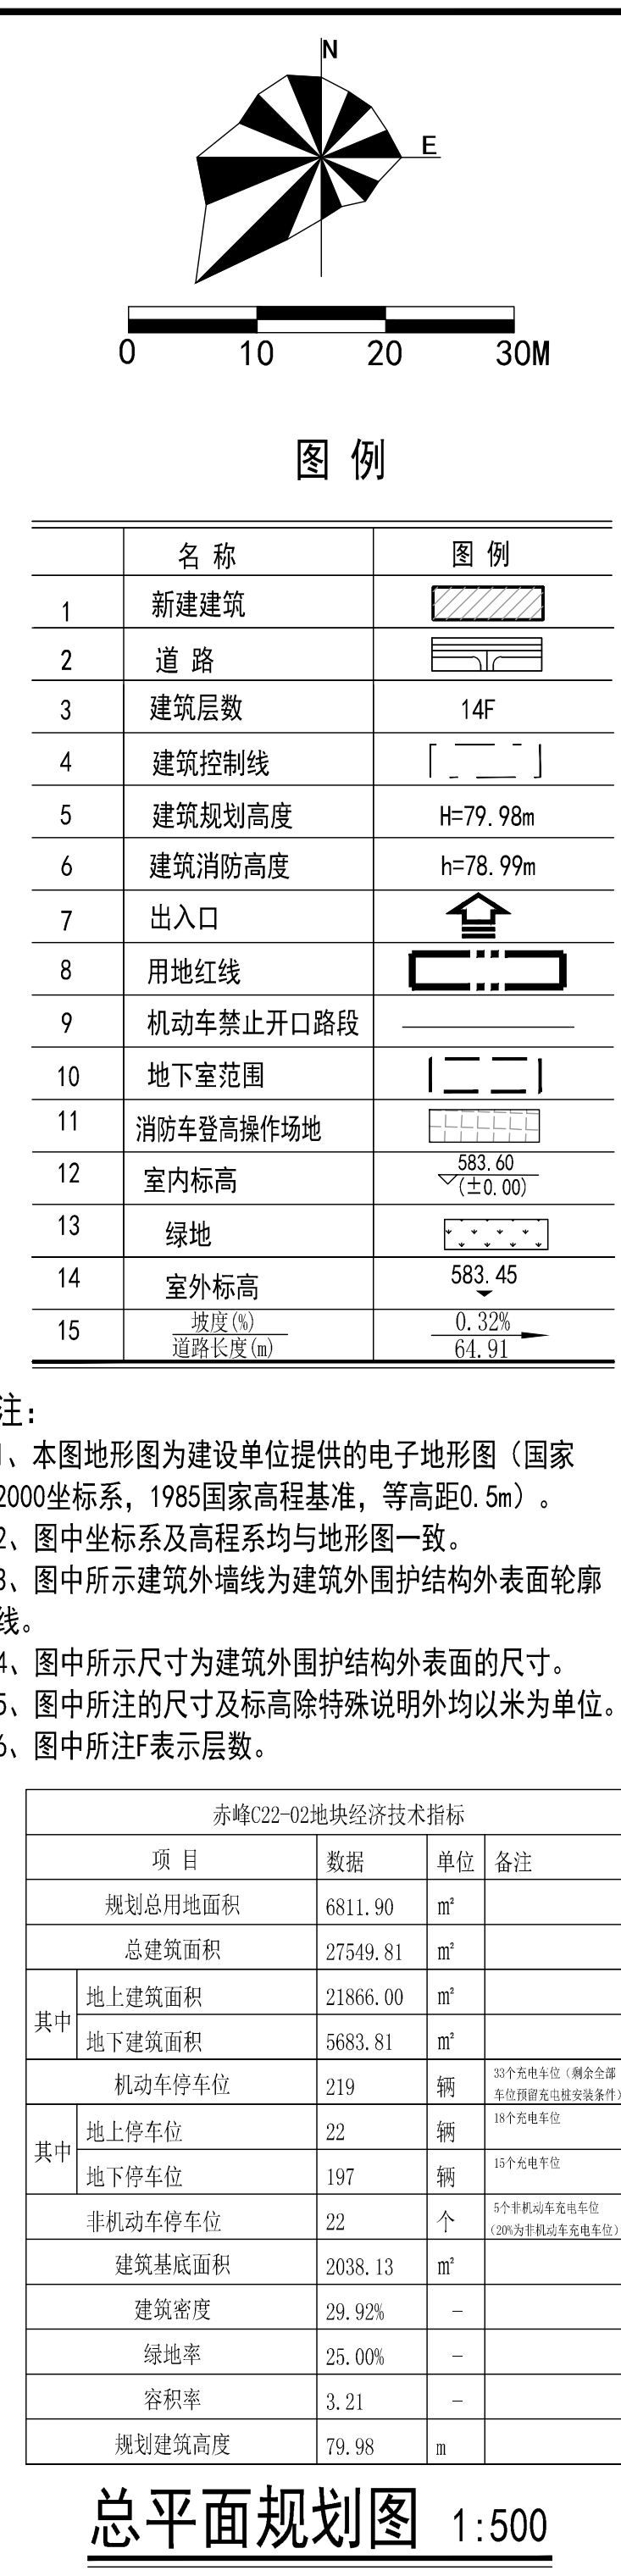

新大陆建筑设计有限公司 NEW WORLD									
沈阳新大陆建筑设计有限公司 SHENYANG NEW WORLD ARCHITECTURE DESIGN CO., LTD.									
中华人民共和国甲级设计认证 A121006868 号 No A121006868 Class A of Architecture Design (PRC) 城乡规划编制乙级 辽自资规乙字23210028 No.23210028 Lao Zi Zi Gui Yi Zi Class B of Urban And Rural Planning 人防工程设计乙级 辽人防设计005号 No.005(lao) Class B of Civil Air Defense Design									
合作设计单位 JOINTLY DESIGN WITH									
公司出图章及注册执业章 N.W. PROJECT SEAL & REGISTERED SEAL									
序号 NO.									
日期 DATE									
版本 REVISION									
会 签 栏									
总 图 Site Plan									
建 筑 Architecture									
结 构 Structure									
给排水 Water S & S									
暖通 Heating & Airiness									
电 气 Electricity									
电讯 Telecommunication									
动力 Power									
建设单位 CLIENT									
内蒙古首都房地产开发有限公司									
项目 PROJECT TITLE									
红山郡城市广场									
图名 DRAWING TITLE									
总平面图规划图									
设计号 PROJECT NO.									
NW202434									
图别 STATUS									
修详									
比例 SCALE									
1:500									
图号 DWG NO.									
T01									
日期 DATE									
2024. 11									
项目总负责人 PROJECT DIRECTOR									
丁占峰									
专业总工程师 TECHNICAL CHIEF ENGINEER									
柴 红									
审定人 AUTHORIZED BY									
郭文冠									
专业负责人 DISCIPLINE RESPONSIBLE BY									
杨天明									
校对人 CHECKED BY									
李弘杨									
设计人 DESIGNED BY									
孟 媛									
制图人 DRAWN BY									
孟 媛									
图纸属性 DRAWING ATTRIBUTE									
备注: 1. 对于相同图别、图号的图纸, 若有不同版本时, 应以最高级版本 为准。缺省则为第一版。 2. 本图未加盖公司出图章无效。									