


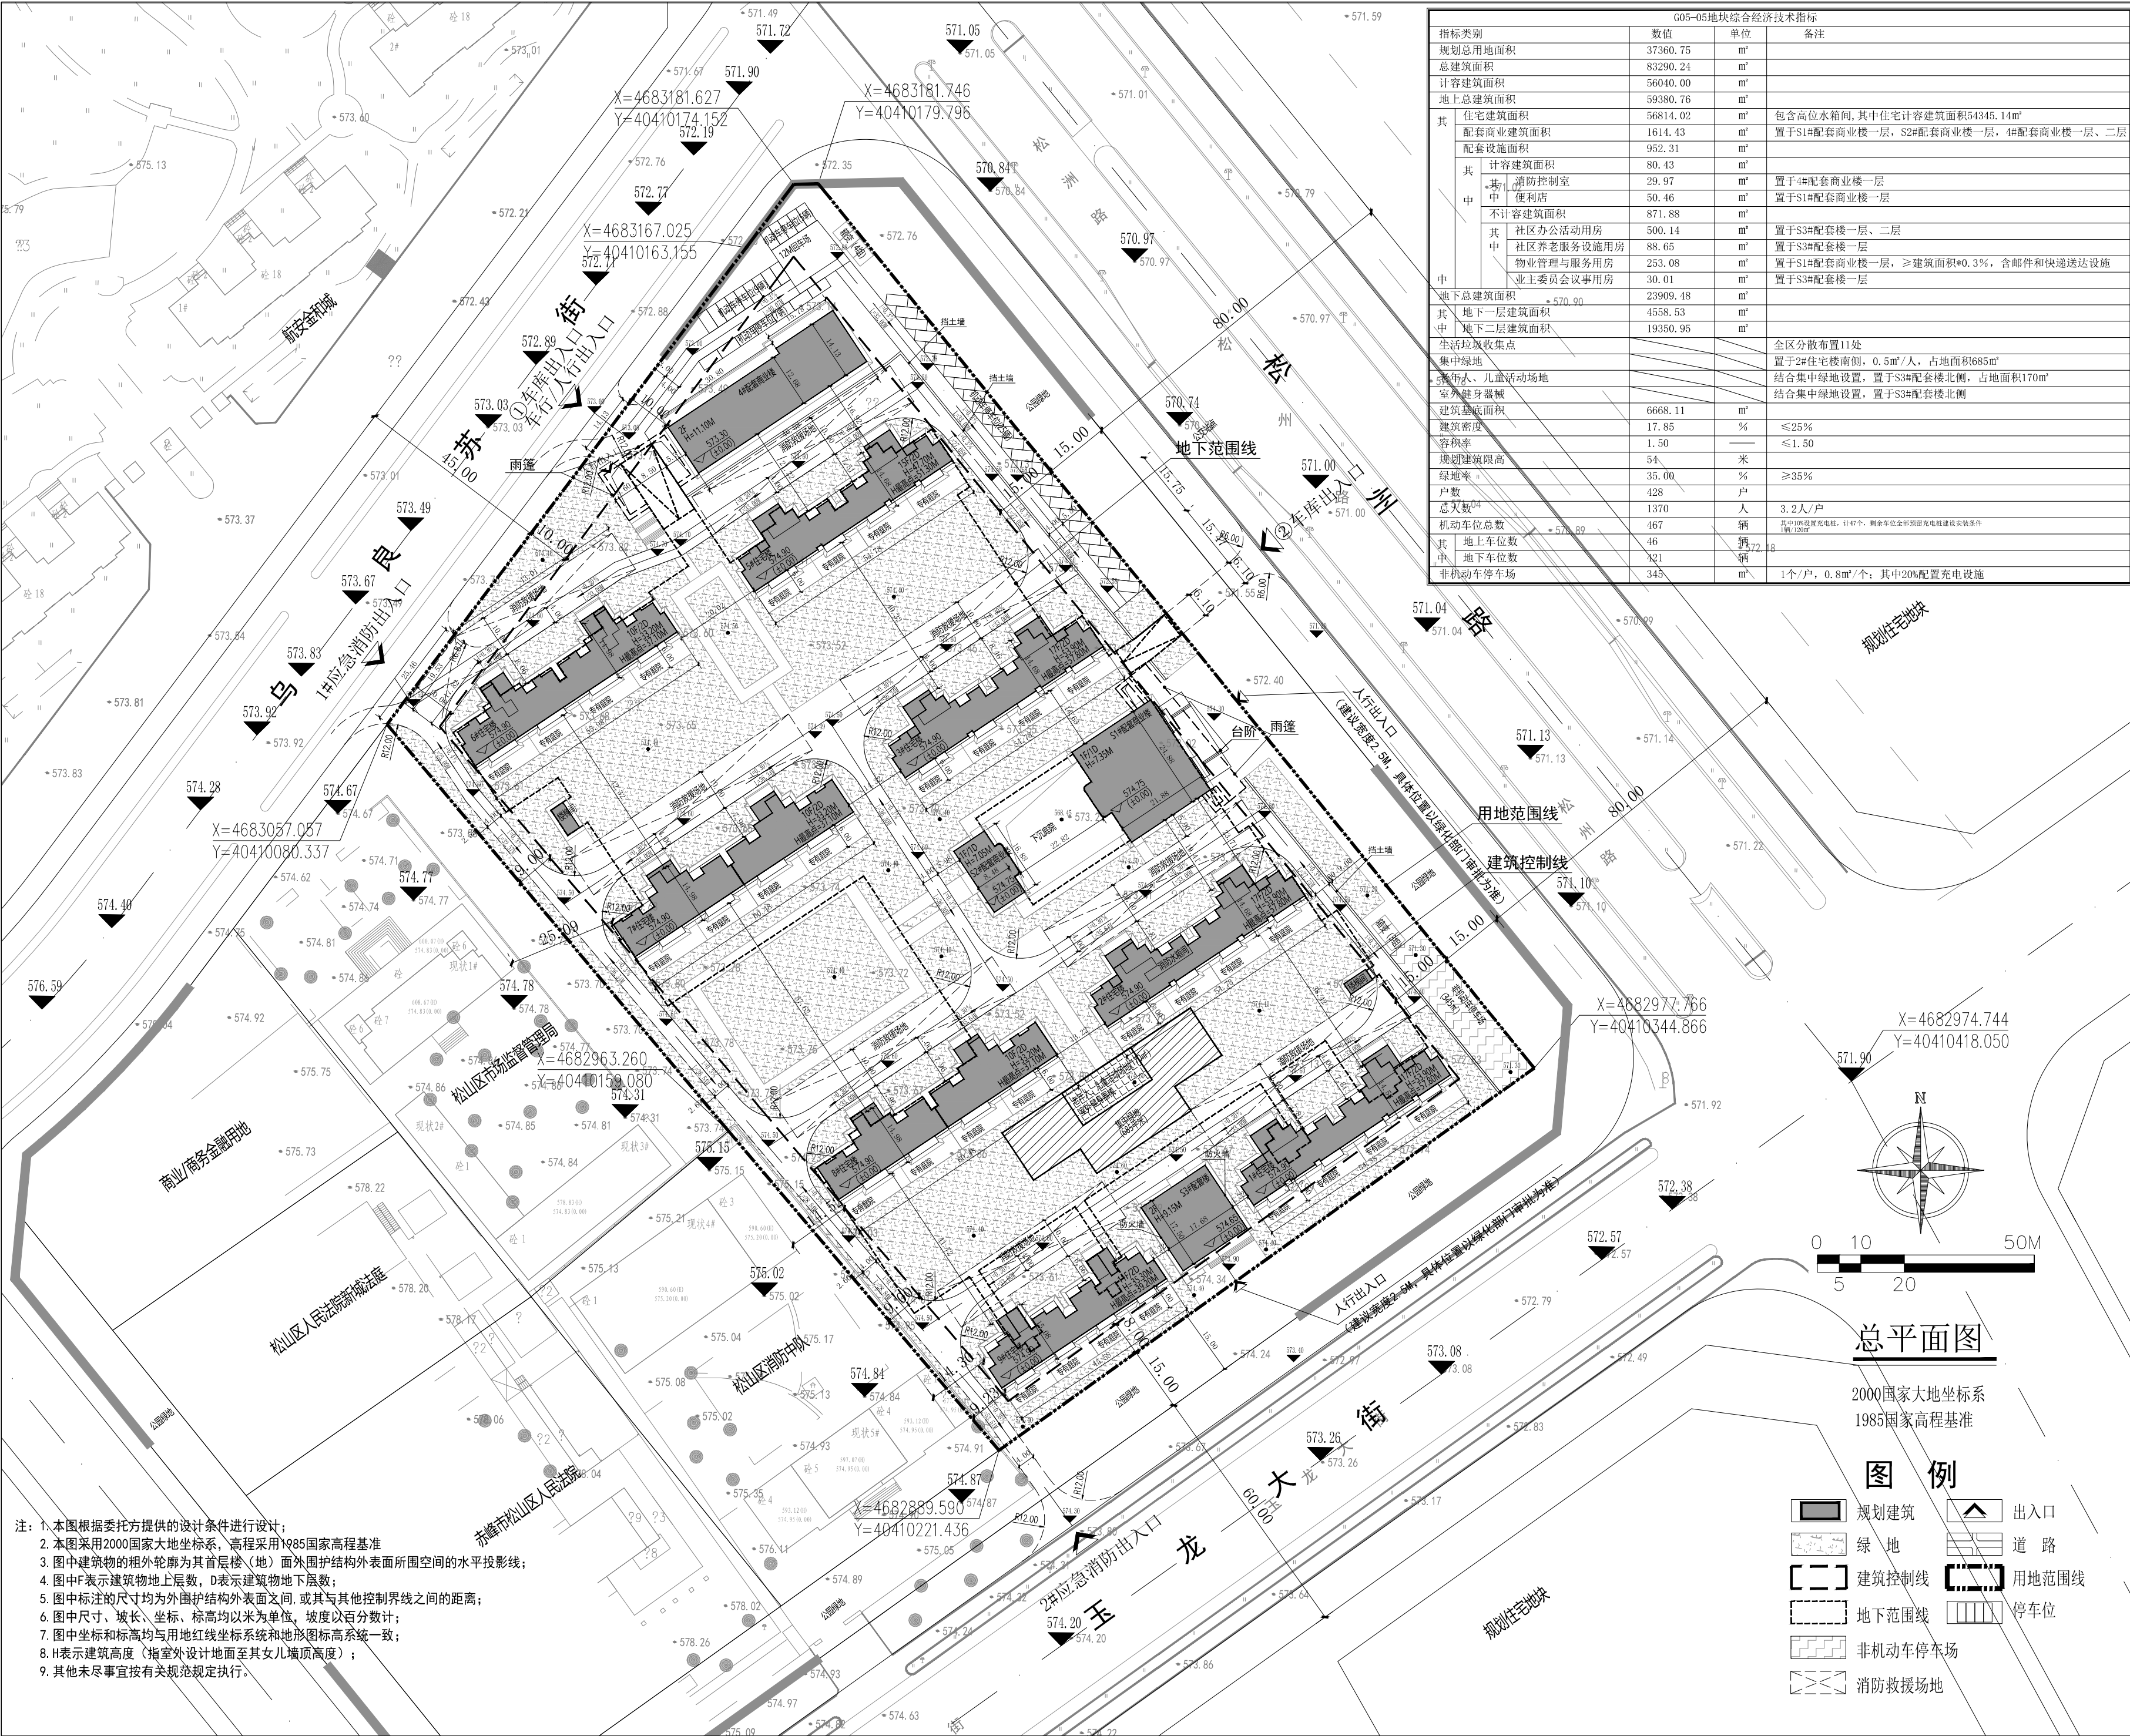

注：1. 本图根据委托方提供的设计条件进行设计；
2. 本图采用2000国家大地坐标系，高程采用1985国家高程基准；
3. 图中建筑物的粗外轮廓为其首层楼（地）面外围护结构外表面所围空间的水平投影线；
4. 图中F表示建筑物地上层数，D表示建筑物地下层数；
5. 图中标注的尺寸均为外围护结构外表面之间，或与其他控制界线之间的距离；
6. 图中尺寸、坡长、坐标、标高均以米为单位，坡度以百分数计；
7. 图中坐标和标高均与用地红线坐标系和地形图标高系统一致；
8. H表示建筑高度（指室外设计地面至其女儿墙顶高度）；
9. 其他未尽事宜按有关规范规定执行。

赤峰宏基建筑(集团)有限公司

建筑行业甲级资质：A115008603
城乡规划乙级资质：蒙自资规乙字23150030号

注册师签章区

签字齐全 盖章有效

建设单位

赤峰荣晟房地产开发有限公司

项目名称

荣晟天悦小区项目

图纸名称

总平面图

设计号	
图别	规划
图号	01
版本号	1-1-1010
出图日期	2025. 10. 10

签字区

项目负责人	李理	李理
工程主持人	李理	李理
审定	王修峰	王修峰
审核	齐赫	齐赫
校对	牛欢	牛欢
专业负责人	王修峰	王修峰
方案设计	刘日强	刘日强
制图	刘日强	刘日强