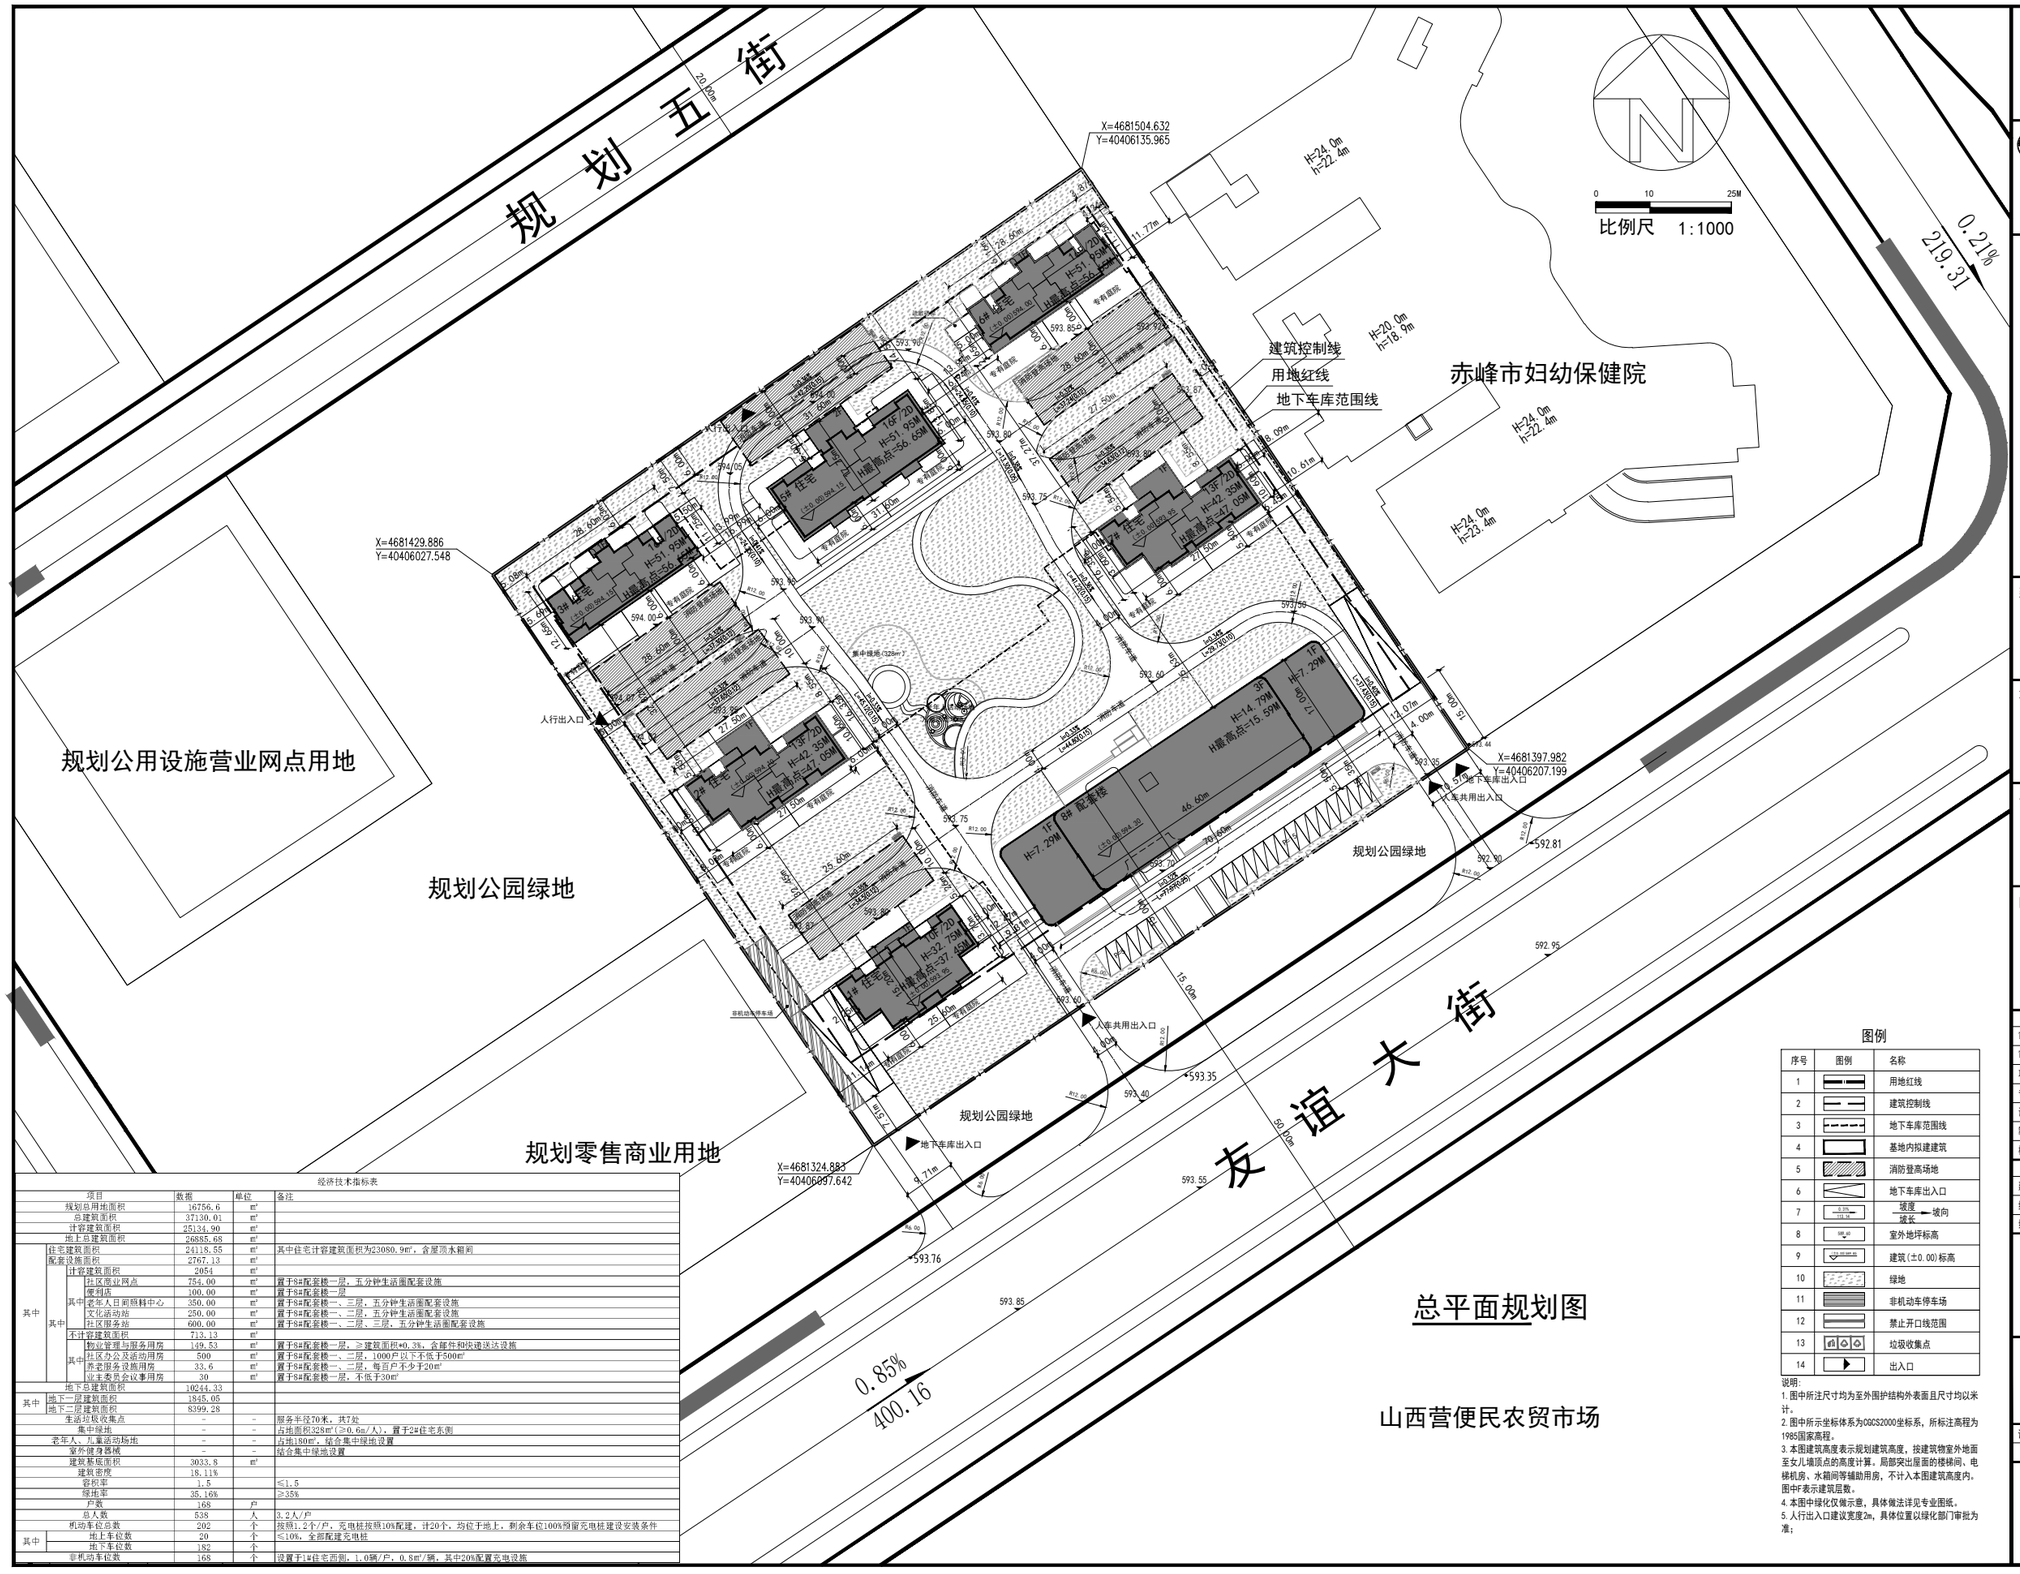

图例

序号	图例	名称
1		用地红线
2		建筑控制线
3		地下车库范围线
4		基地内拟建建筑
5		消防登高场地
6		地下车库出入口
7	0.85% 400.16	坡度 坡长 坡向
8	594.40	室外地坪标高
9	建筑(±0.00)标高	建筑(±0.00)标高
10		绿地
11		非机动车停车场
12		禁止开口线范围
13		垃圾收集点
14		出入口

经济技术指标表

项目			数据	单位	备注
规划总用地面积			16756.6	㎡	
总建筑面积			37130.01	㎡	
计容建筑面积			25134.90	㎡	
地上总建筑面积			26885.68	㎡	
其中	住宅建筑面积		24118.55	㎡	其中住宅计容建筑面积为23080.9㎡，含屋顶水箱间
	配套设施面积		2767.13	㎡	
		计容建筑面积	2054	㎡	
		其中 社区医业网点	754.00	㎡	置于8#配套楼一层，五分钟生活圈配套设施
		便利店	100.00	㎡	置于8#配套楼一层
		老年人日间照料中心	350.00	㎡	置于8#配套楼一、三层，五分钟生活圈配套设施
		文化活动站	250.00	㎡	置于8#配套楼一、二层，五分钟生活圈配套设施
		社区服务站	600.00	㎡	置于8#配套楼一、二层、三层，五分钟生活圈配套设施
		不计容建筑面积	713.13	㎡	
		其中 物业管理与服务用房	149.53	㎡	置于8#配套楼一层，≥建筑面积*0.3%，含邮件和快递送达设施
		社区办公及活动用房	500	㎡	置于8#配套楼一、二层，1000户以下不低于500㎡
		养老服务设施用房	33.6	㎡	置于8#配套楼一、二层，每百户不少于20㎡
		业主委员会议事用房	30	㎡	置于8#配套楼一层，不低于50㎡
地下总建筑面积			10244.33		
其中	地下一层建筑面积		1845.05		
	地下二层建筑面积		8399.28		
生活垃圾收集点			-	-	服务半径70米，共7处
集中绿地			-	-	占地面积328㎡(≥0.6㎡/人)，置于2#住宅东侧
老年人、儿童活动场地			-	-	占地180㎡，结合集中绿地设置
室外健身器械			-	-	结合集中绿地设置
建筑基底面积			3033.8	㎡	
建筑密度			18.11%		
容积率			1.5		≤1.5
绿地率			35.16%		≥35%
户数			168	户	
总人数			538	人	3.2人/户
机动车位总数			202	个	按照1.2个/户，充电桩按照10%配建，计20个，均位于地上，剩余车位100%预留充电桩建设安装条件
其中	地上车位数		20	个	≤10%，全部配建充电桩
	地下车位数		182	个	
非机动车位数			168	个	设置于1#住宅西侧，1.0辆/户，0.8㎡/辆，其中20%配置充电设施

说明：
1. 图中所注尺寸均为至外围护结构外表面且尺寸均以米计。
2. 图中所示坐标体系为CGCS2000坐标系，所标注高程为1985国家高程。
3. 本图建筑高度表示规划建筑高度，按建筑物室外地面至女儿墙顶点的高度计算。局部突出屋面的楼梯间、电梯机房、水箱间等辅助用房，不计入本图建筑高度内。图中F表示建筑层数。
4. 本图中绿化仅做示意，具体做法详见专业图纸。
5. 人行出入口建议宽度2m，具体位置以绿化部门审批为准；

铭扬工程设计集团有限公司
等级：城乡规划编制乙级
风景园林工程设计甲级
建筑工程设计甲级
证书编号：A133020565
有效期至：2029年07月24日
中华人民共和国住房和城乡建设部监制

建设单位：赤峰顺亿房地产开发有限公司

项目名称：天悦府

子项

图纸名称：总平面规划图

类别	签名	
审定	胡景民	
审核	赵计帆	
项目负责人	赵计帆	
专业负责人	赵计帆	
设计	李鸿志	
制图	李鸿志	
校对	刘慧军	

会签

建筑		暖通	
结构		强电	
给排水		弱电	

出图专用章

注册师盖章

设计号	MY25-057	日期	2026.08
图别	建施	图号	01

备注

未盖出图专用章无效