注：

1、本图尺寸以米为单位，出图比例为1:1000。

2、道路设计长度744.14米，起点桩号：K0+020.19，终点桩号:K0+764.33。

3、雨水管道放置在道路东、西两侧，距离道路中心线19米的位置；主管道管径为D600mm；主管道总长度为1368.05m。

4、污水管道放置在道路东侧，距离道路中心线21米的位置；主管道管径为D400mm；主管道总长度为750.4m。

5、坐标系:国家大地2000坐标；高程:1985国家高程。

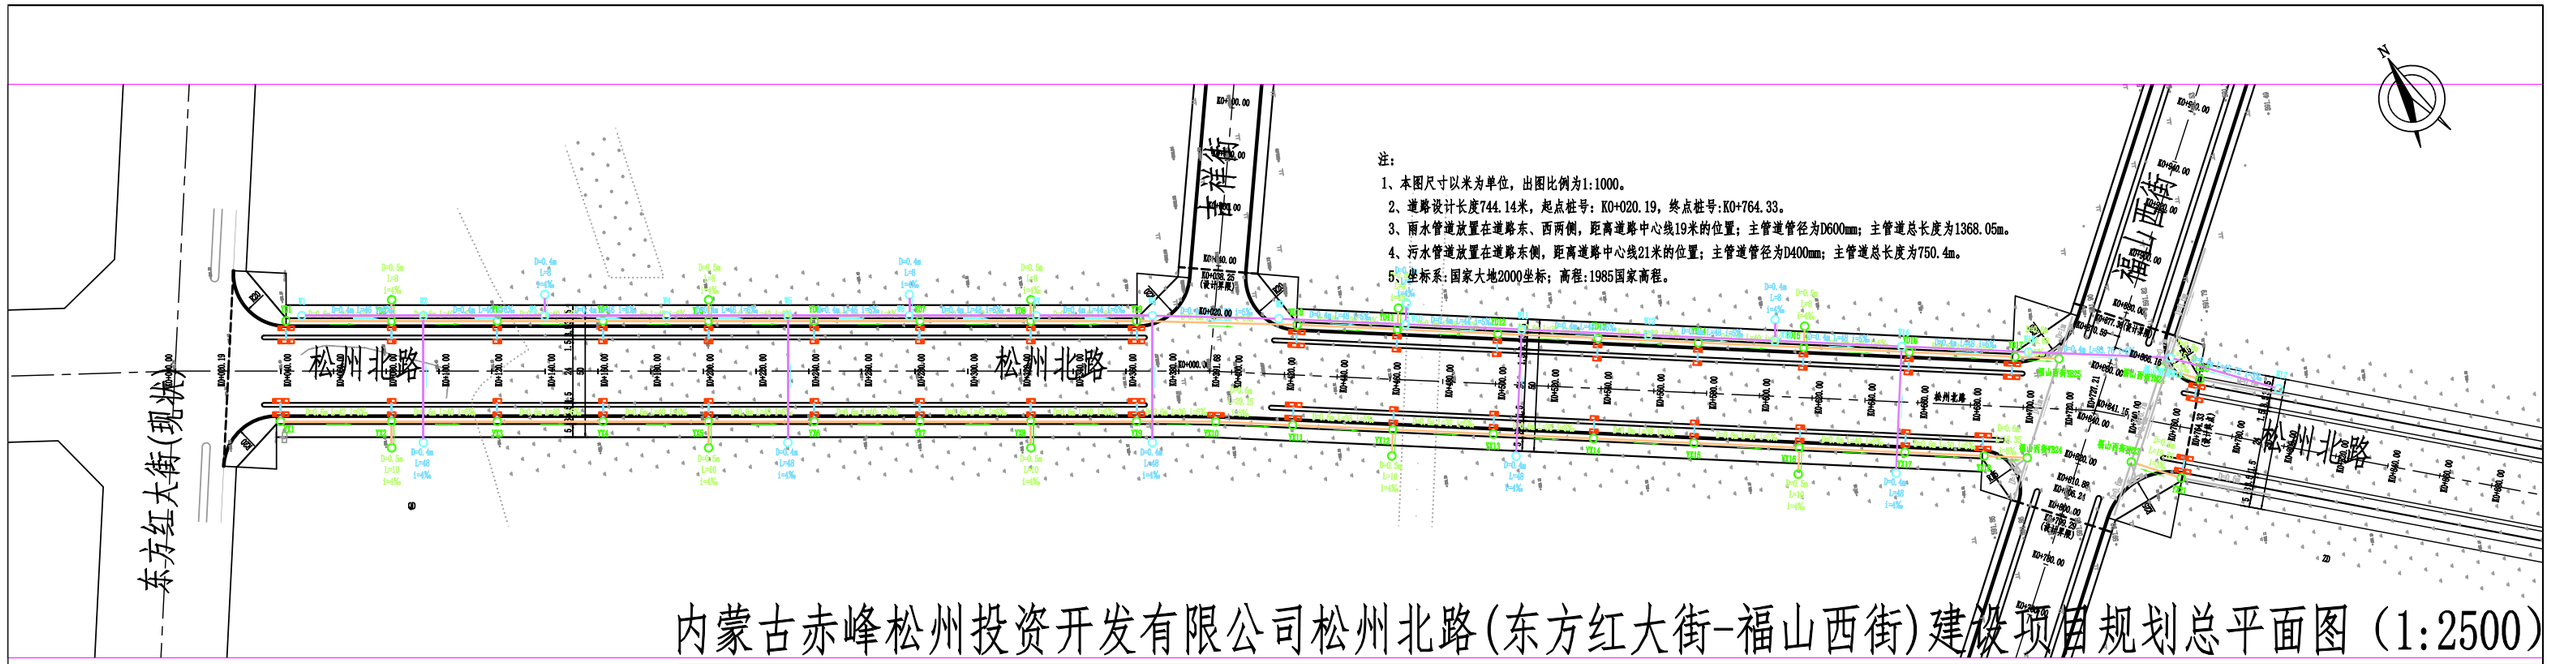

内蒙古赤峰松州投资开发有限公司松州北路(东方红大街-福山西街)建设项目规划总平面图（1:2500）

赤峰市自然资源局　　2024.09