
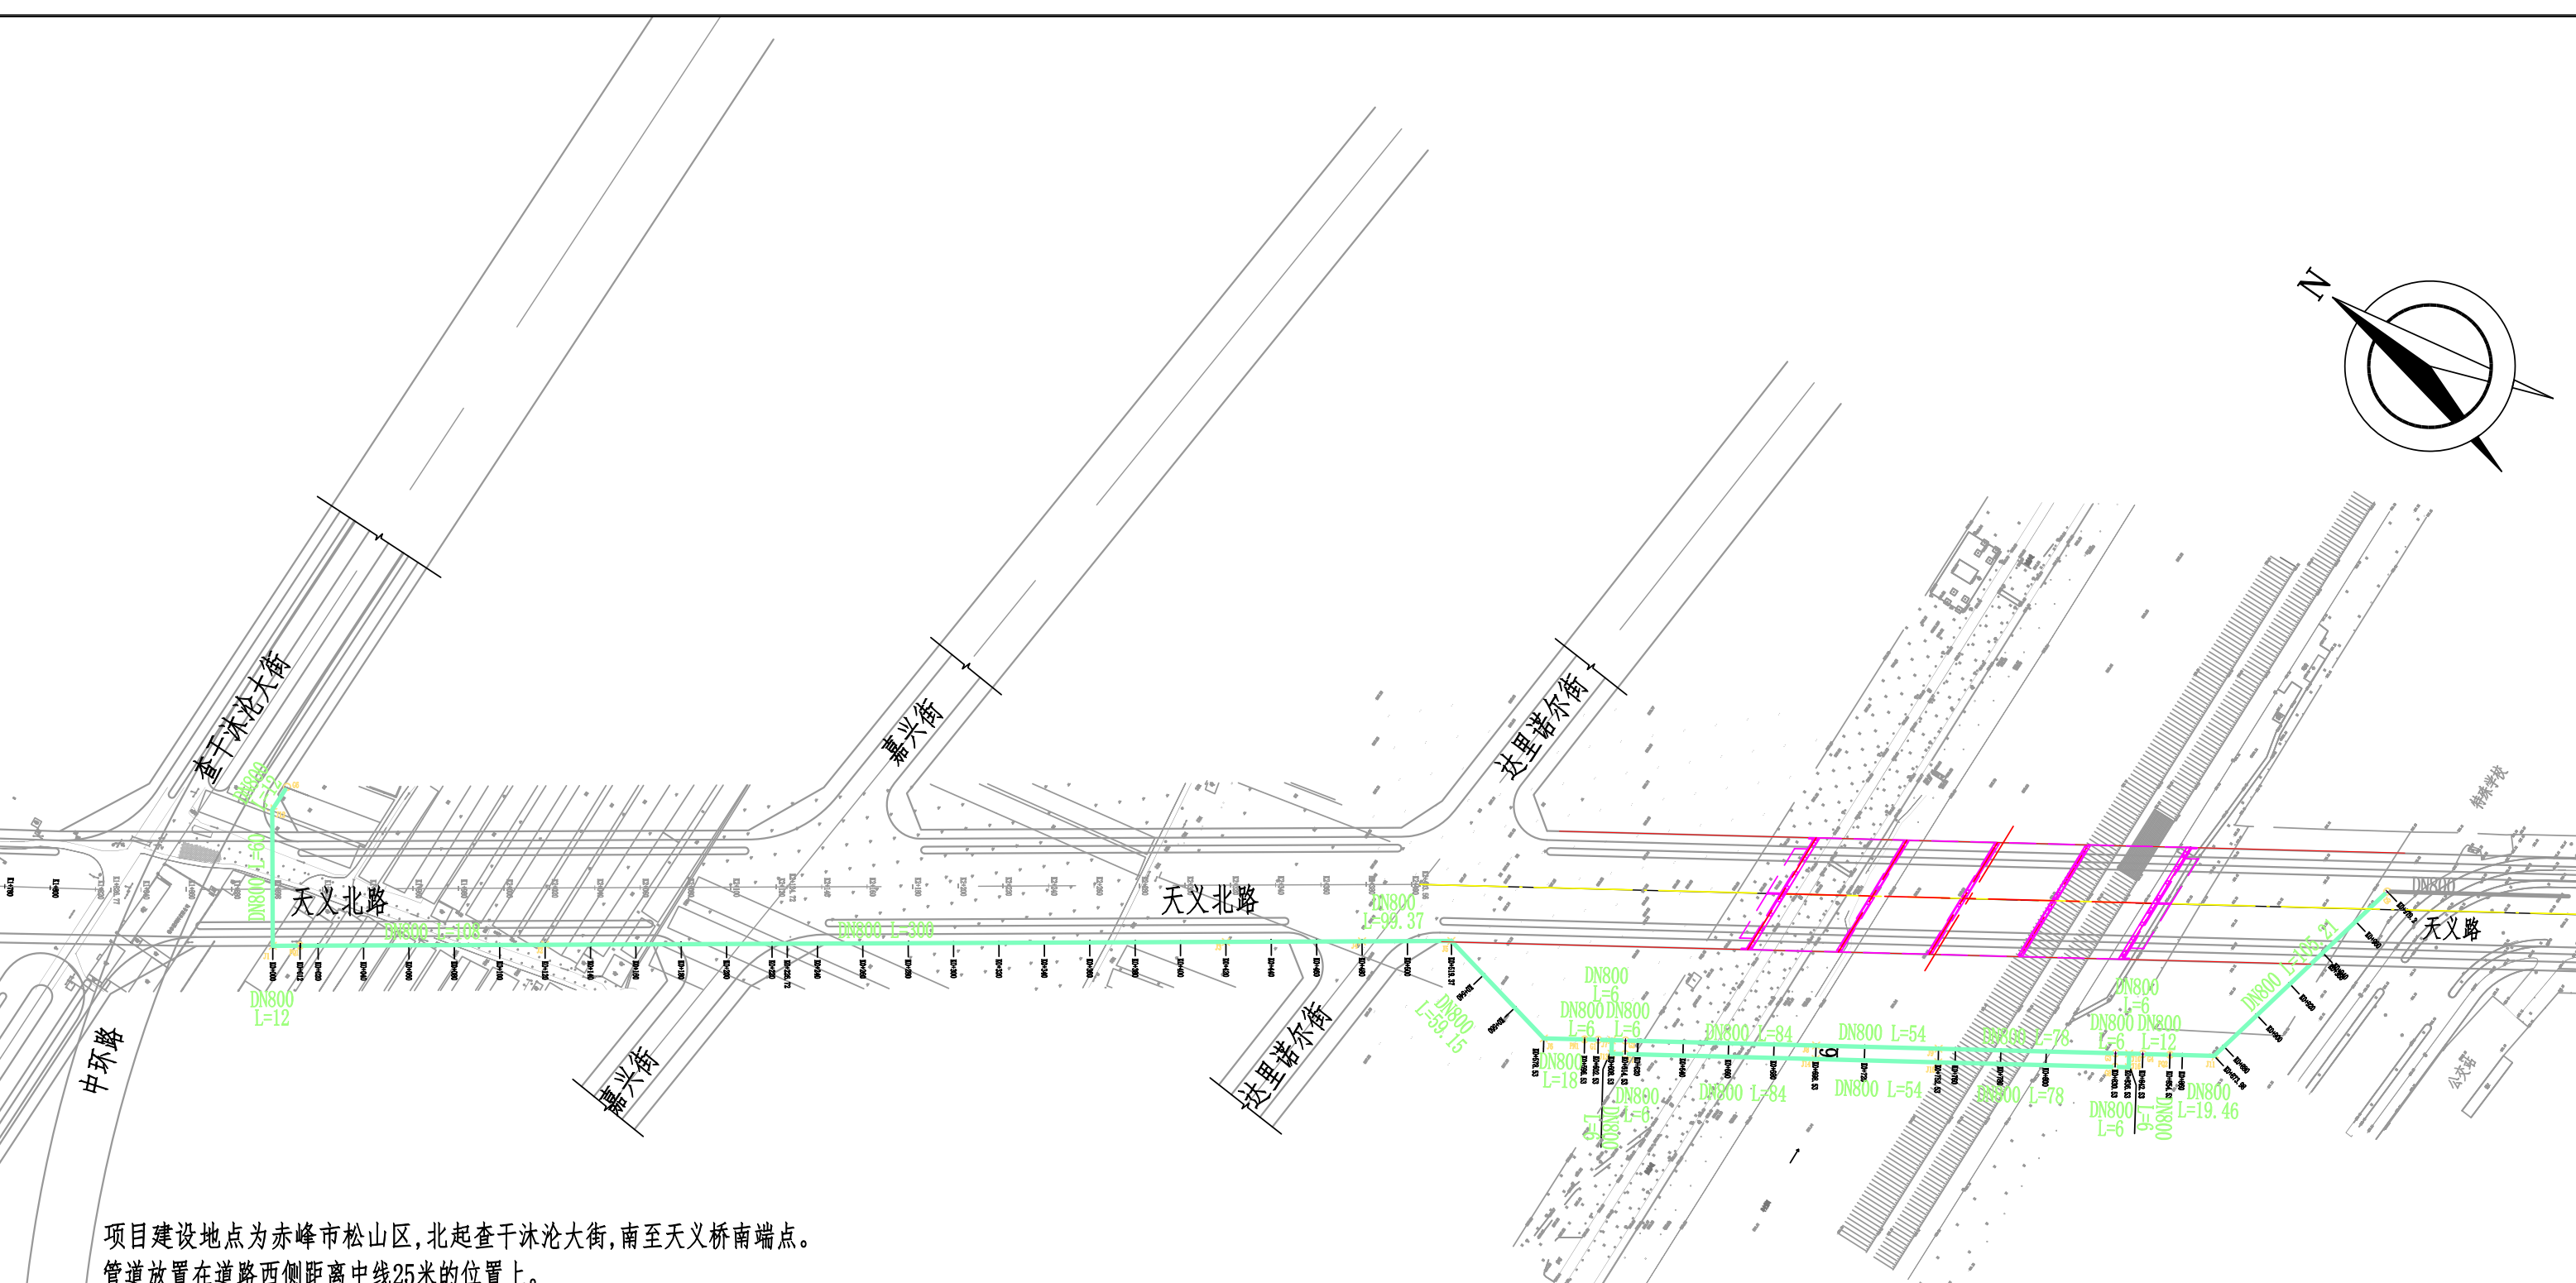


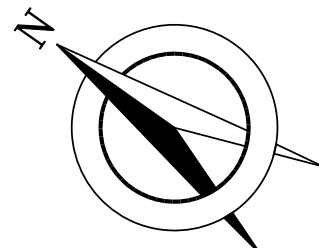

项目建设地点为赤峰市松山区,北起查干沐沦大街,南至天义桥南端点。
管道放置在道路西侧距离中线25米的位置上。
起点坐标X=4683405.494,Y=40405568.422; 终点坐标X=4682623.036,Y=40406064.704。
管径为DN800mm, 管材采用K9及球墨铸铁管道, 总长度1291.2米。覆土厚度2.04-6.57米, 管中高程598.3-597.4。

- 注:
- 1、本图尺寸单位均为米, 绘图比例1:1000。
 - 2、坐标系采用CCCS2000坐标系, 高程系采用1985国家高程基准。
 - 3、井室及拐点位置按照坐标所示砌筑。

赤峰市宏泽供水有限责任公司赤峰市中心城区供水管网互联互通项目天义路段规划总平面图 (1:2000)