

松州路（钢铁西街至京通铁路北侧）道路断面控规调整

松州路（钢铁西街至京通铁路北侧）旧版控规道路平面图




松州路（钢铁西街至京通铁路北侧）控规调整后道路平面图





松州路（钢铁西街至京通铁路北侧）调整前道路断面图

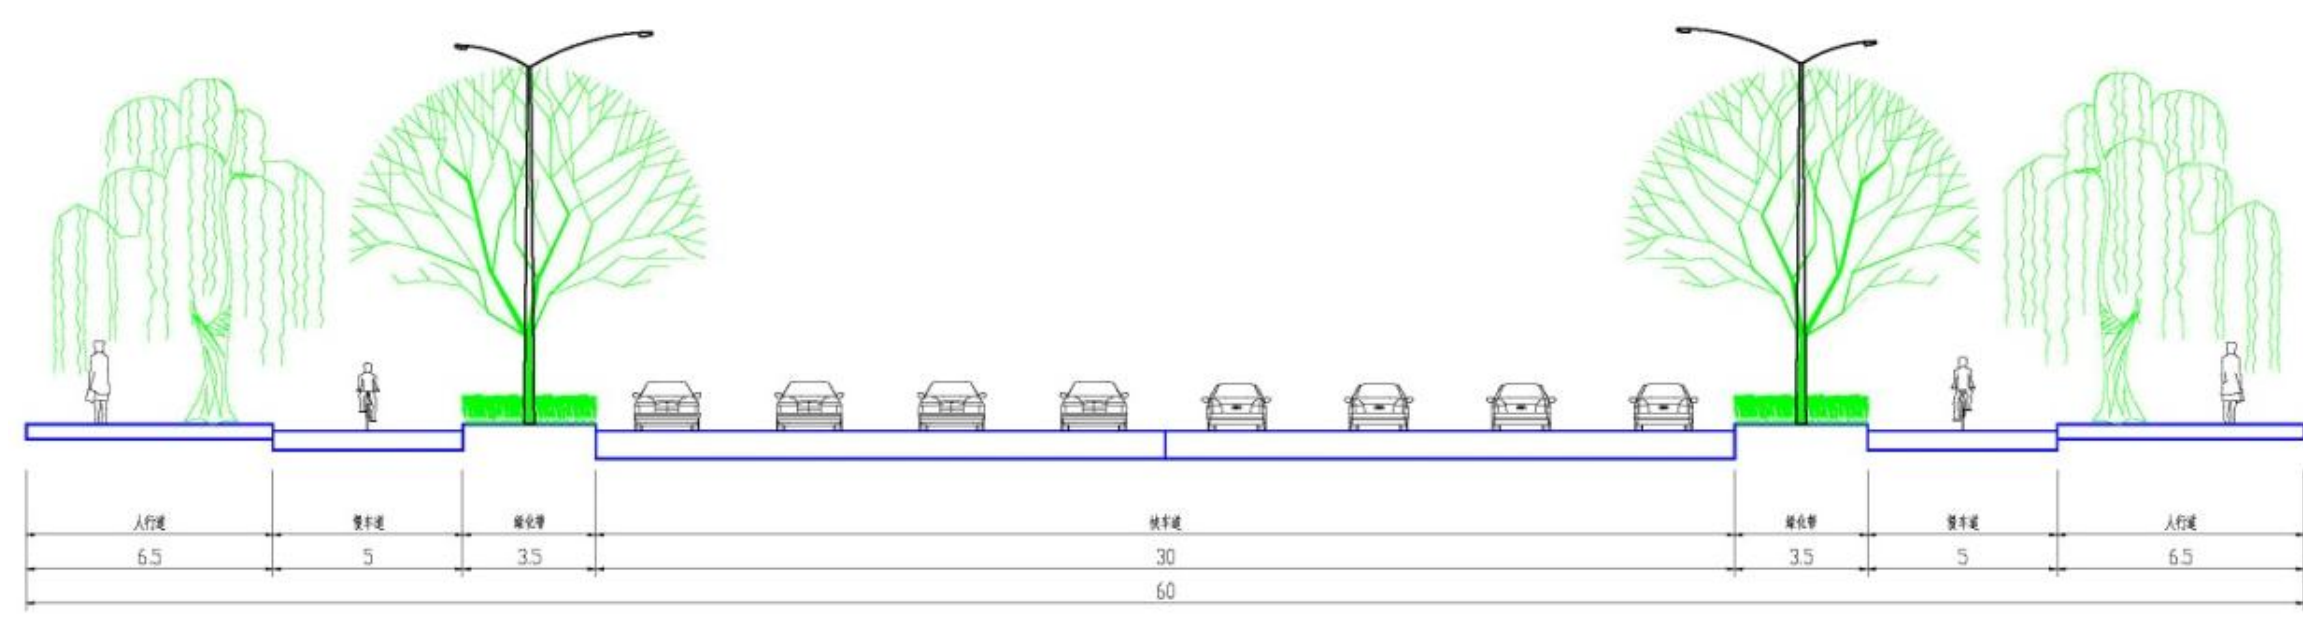

松州路（钢铁西街至京通铁路北侧）调整后道路断面图

