中望CAD教育版设计

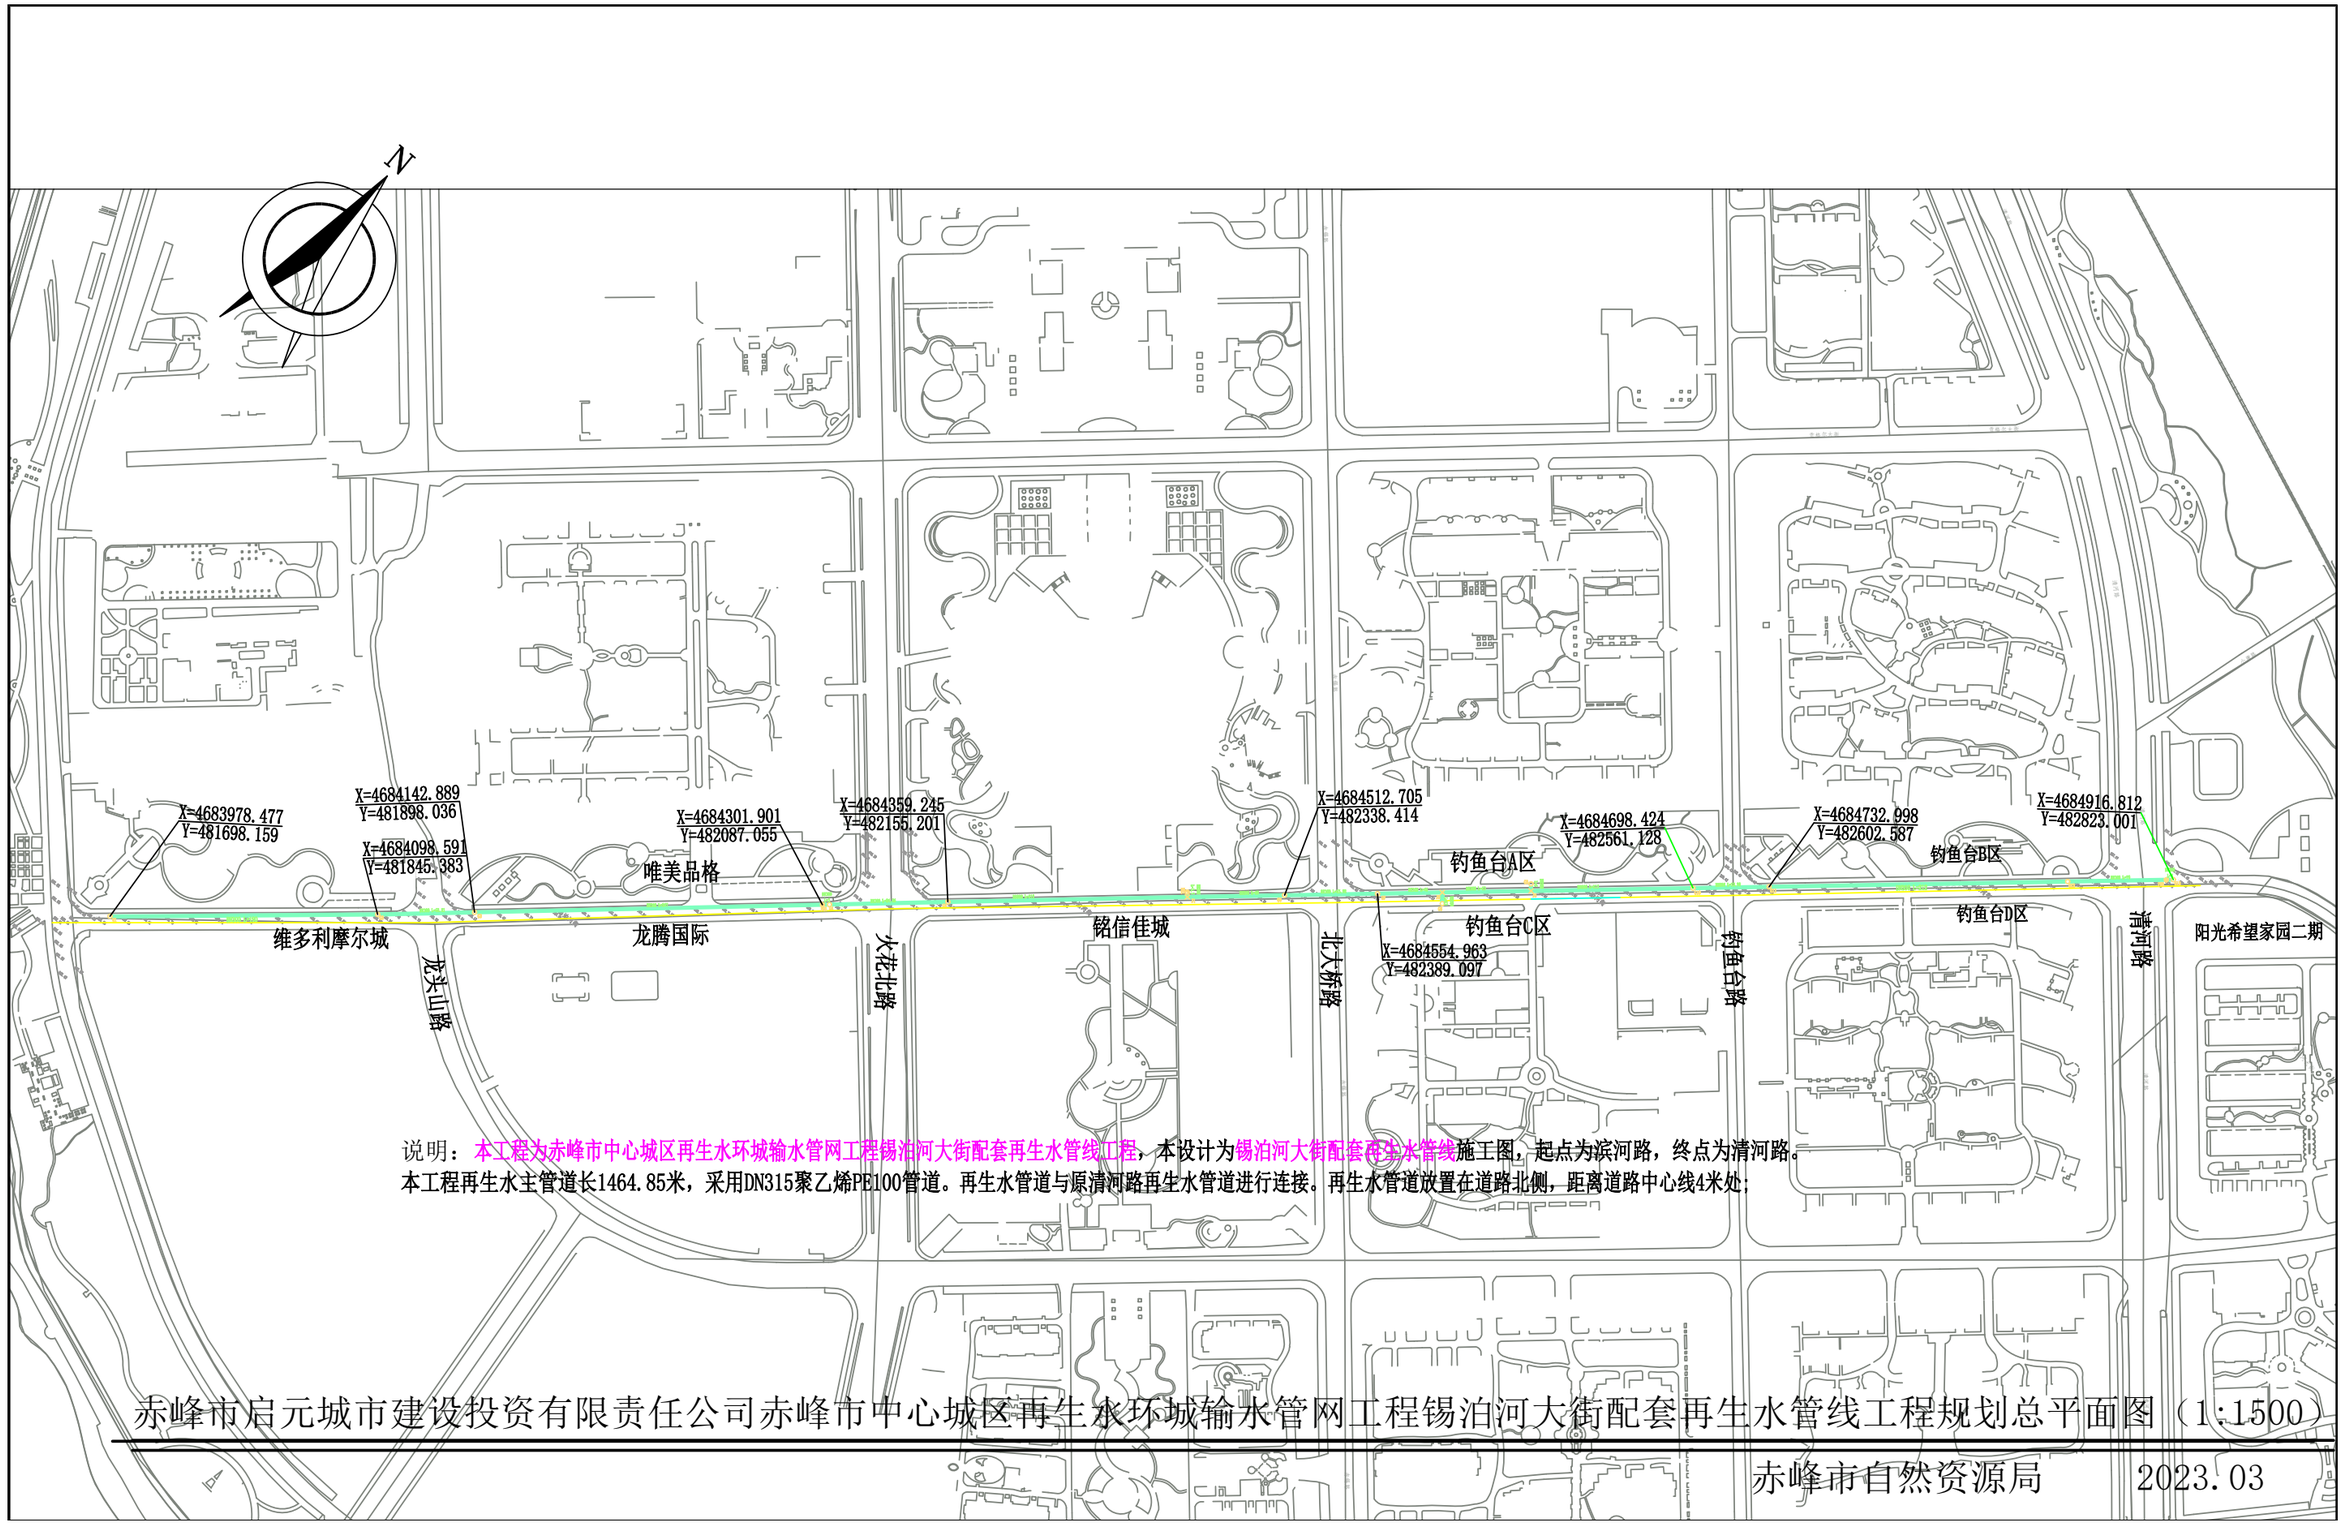

说明：本工程为赤峰市中心城区再生水环城输水管网工程锡泊河大街配套再生水管线工程，本设计为锡泊河大街配套再生水管线施工图，起点为滨河路，终点为清河路。
本工程再生水主管道长1464.85米，采用DN315聚乙烯PE100管道。再生水管道与原清河路再生水管道进行连接。再生水管道放置在道路北侧，距离道路中心线4米处；

赤峰市启元城市建设投资有限责任公司赤峰市中心城区再生水环城输水管网工程锡泊河大街配套再生水管线工程规划总平面图（1:1500）

赤峰市自然资源局　　2023.03

中望CAD教育版设计
中望CAD教育版设计
中望CAD教育版设计