管综横断面示意图

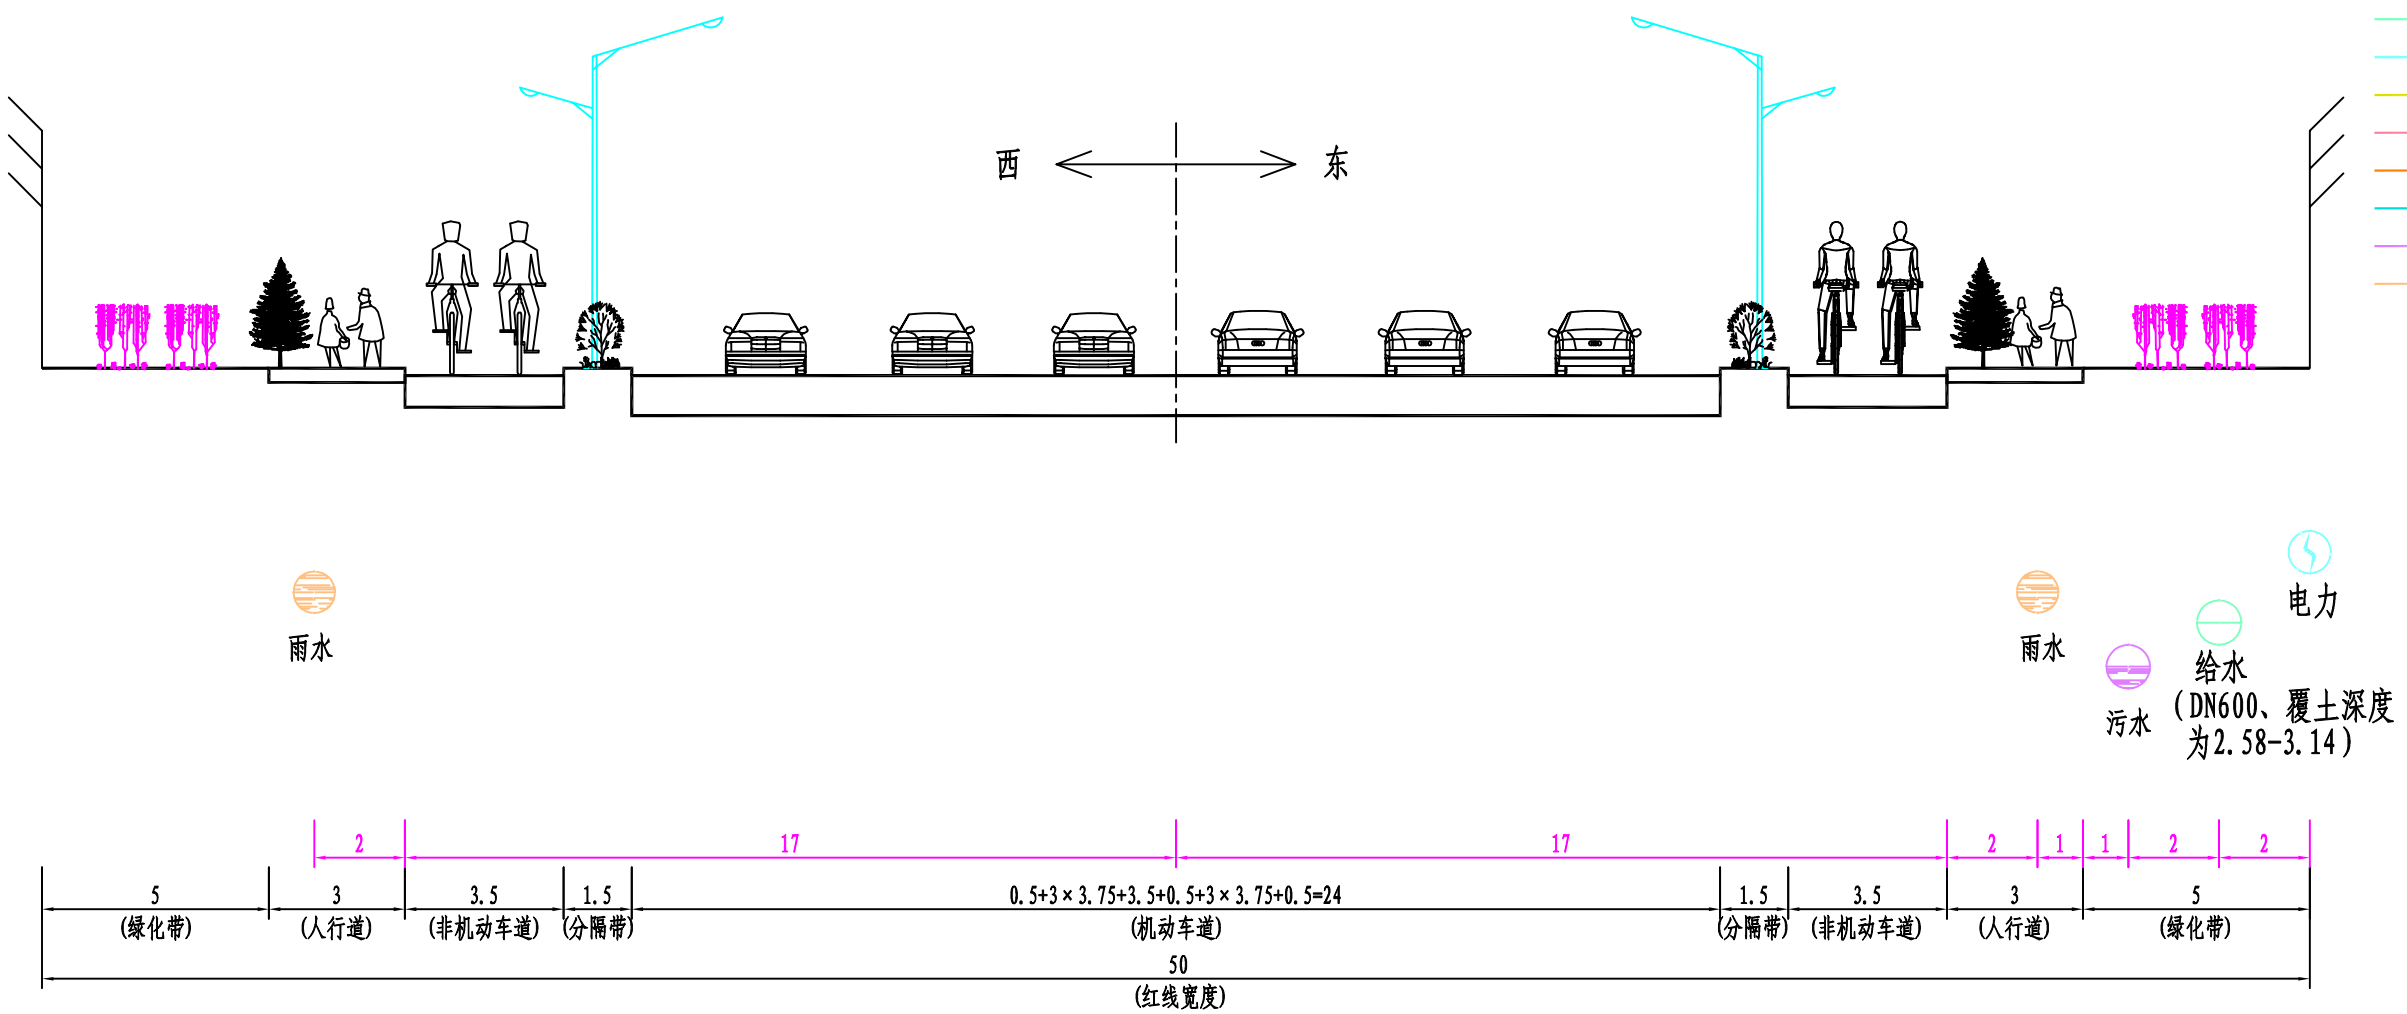

图例

G	给水管线
DL	电力管线
T	热力管线
S	燃气管线
LD	照明管线
综	综合管沟
W	污水管线
Y	雨水管线
	给水管线
	电力管线
	热力管线
	燃气管线
	照明管线
	综合管沟
	污水管线
	雨水管线

技术文件图纸专用章
内蒙古华地方圆设计研究有限责任公司
证书编号 证书分类 资质等级
A215003924 工程设计 乙级

内蒙古华地方圆设计研究有限责任公司				工程名称	赤峰市第四监狱供水工程
				项　目	松州北路（福山西街-宁安街）给水工程
审　定		校　核		松州北路（福山西街-宁安街）管综横断图	设计号 SZ25-045
审　核		设　计			图　别 给水
设计负责人		制　图			图　号 A3
					日　期 2025.07