


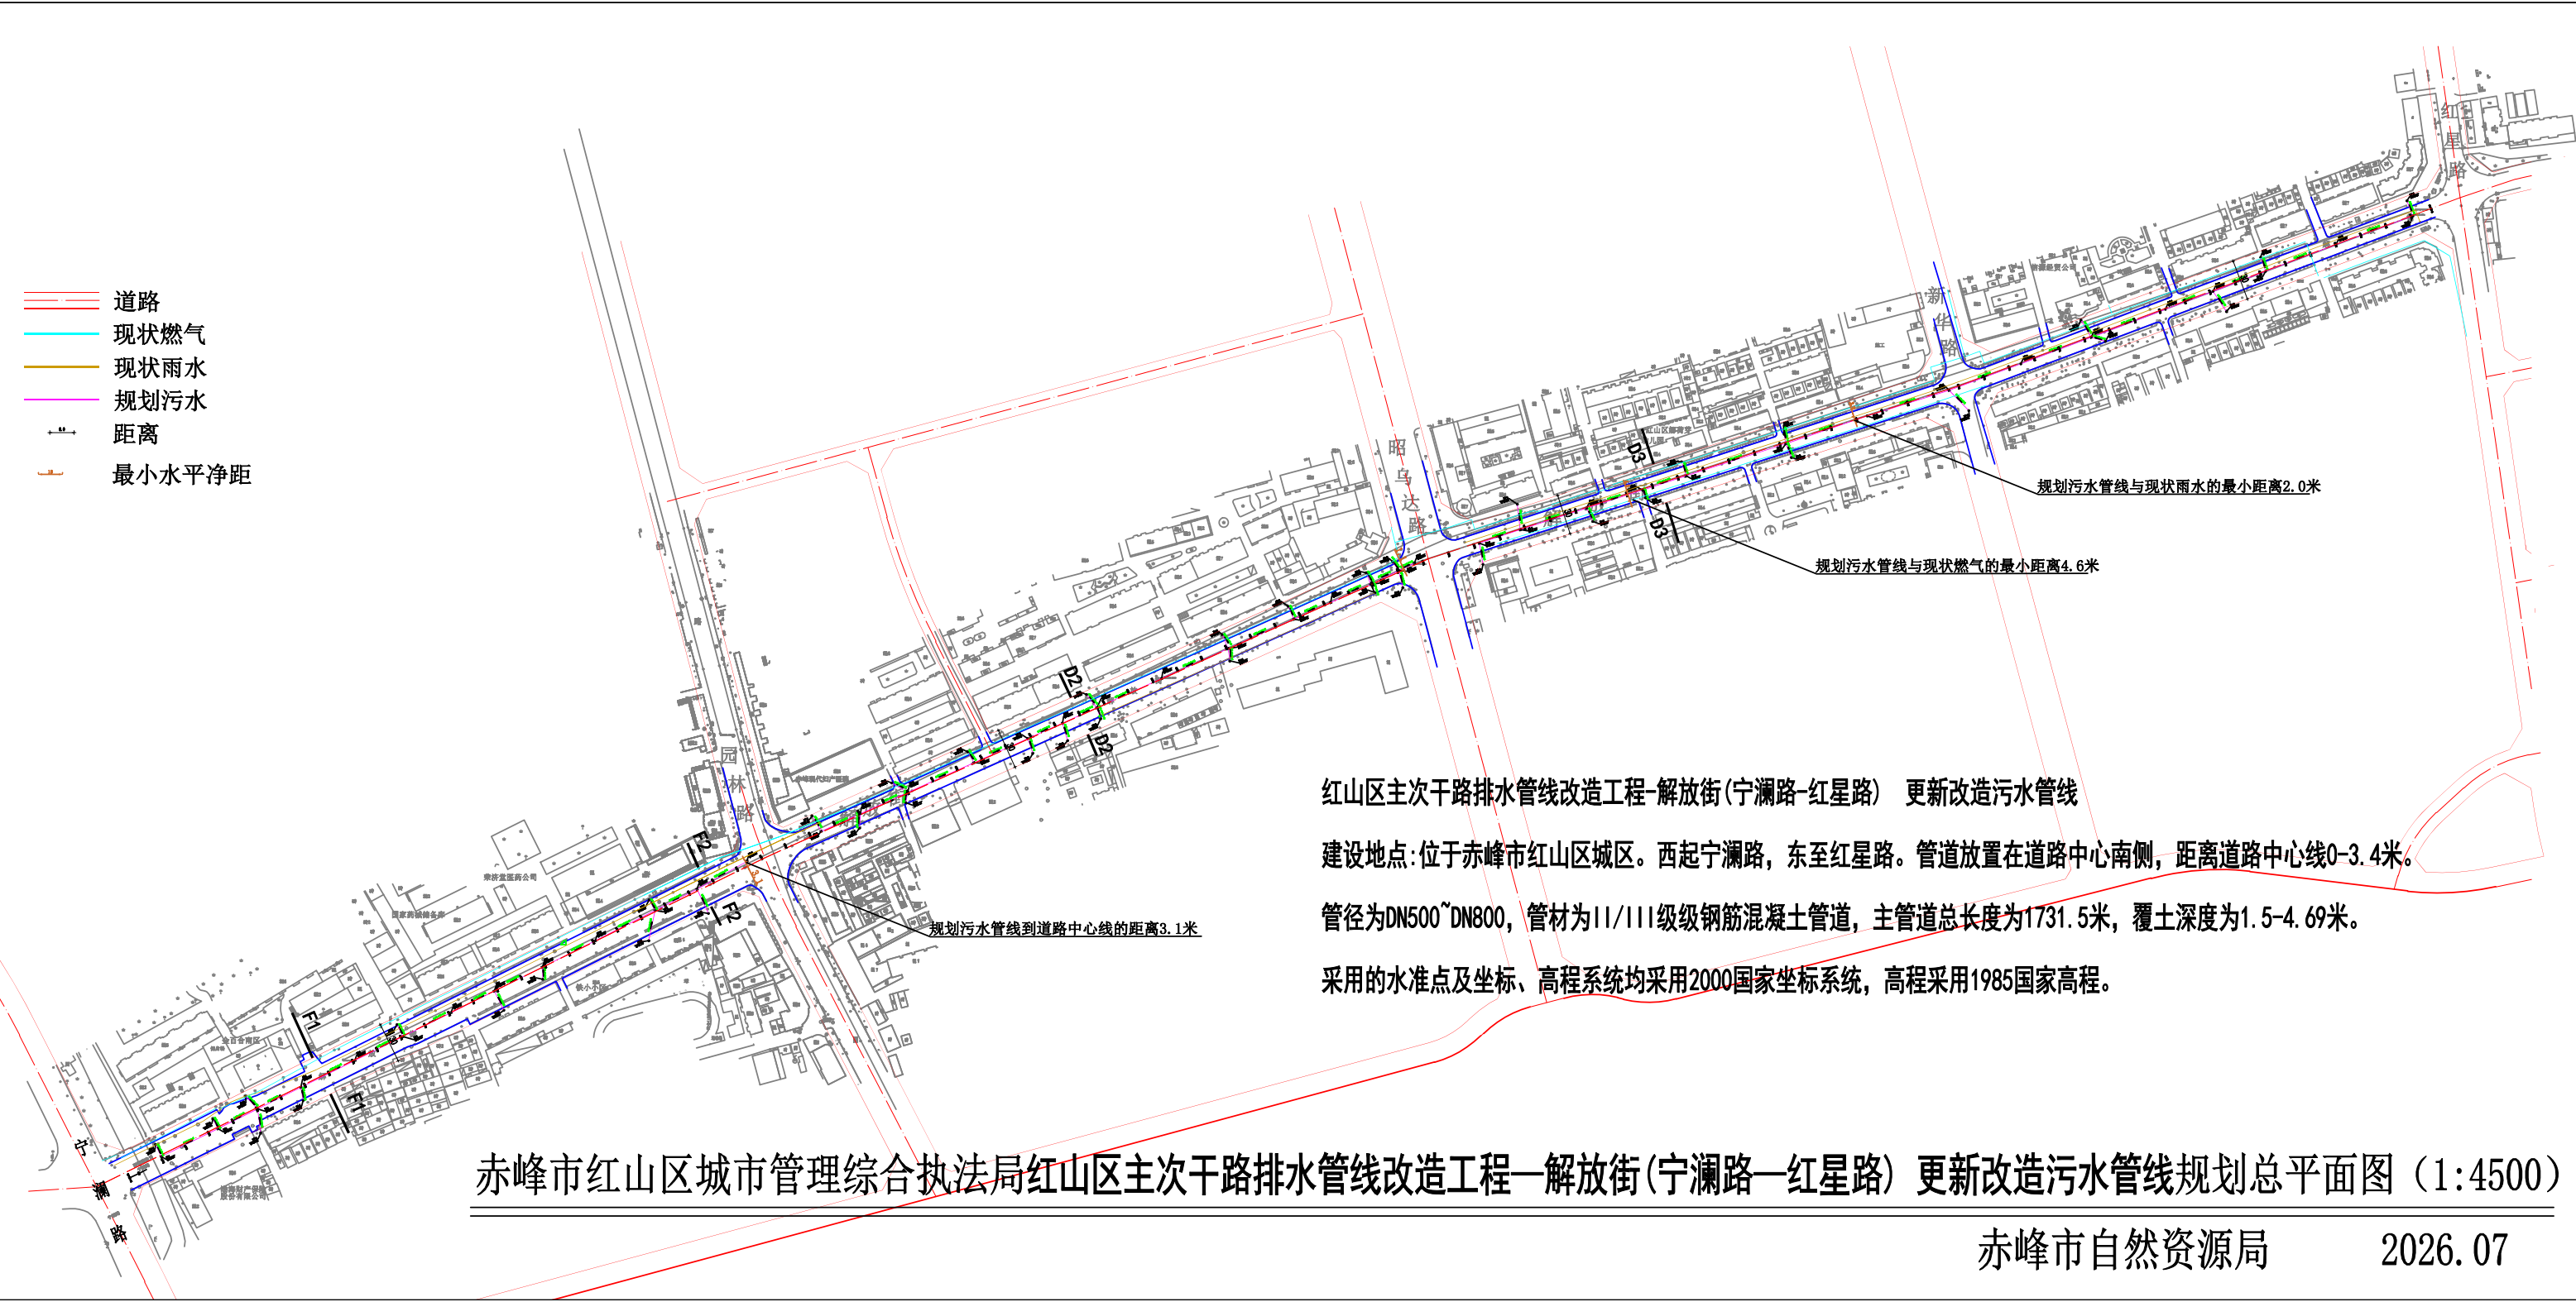

红山区主次干路排水管线改造工程-解放街(宁澜路-红星路) 更新改造污水管线

建设地点:位于赤峰市红山区城区。西起宁澜路,东至红星路。管道放置在道路中心南侧,距离道路中心线0-3.4米。

管径为DN500~DN800,管材为II/III级级钢筋混凝土管道,主管道总长度为1731.5米,覆土深度为1.5-4.69米。

采用的水准点及坐标、高程系统均采用2000国家坐标系统,高程采用1985国家高程。

赤峰市红山区城市管理综合执法局红山区主次干路排水管线改造工程—解放街(宁澜路—红星路) 更新改造污水管线规划总平面图 (1:4500)