


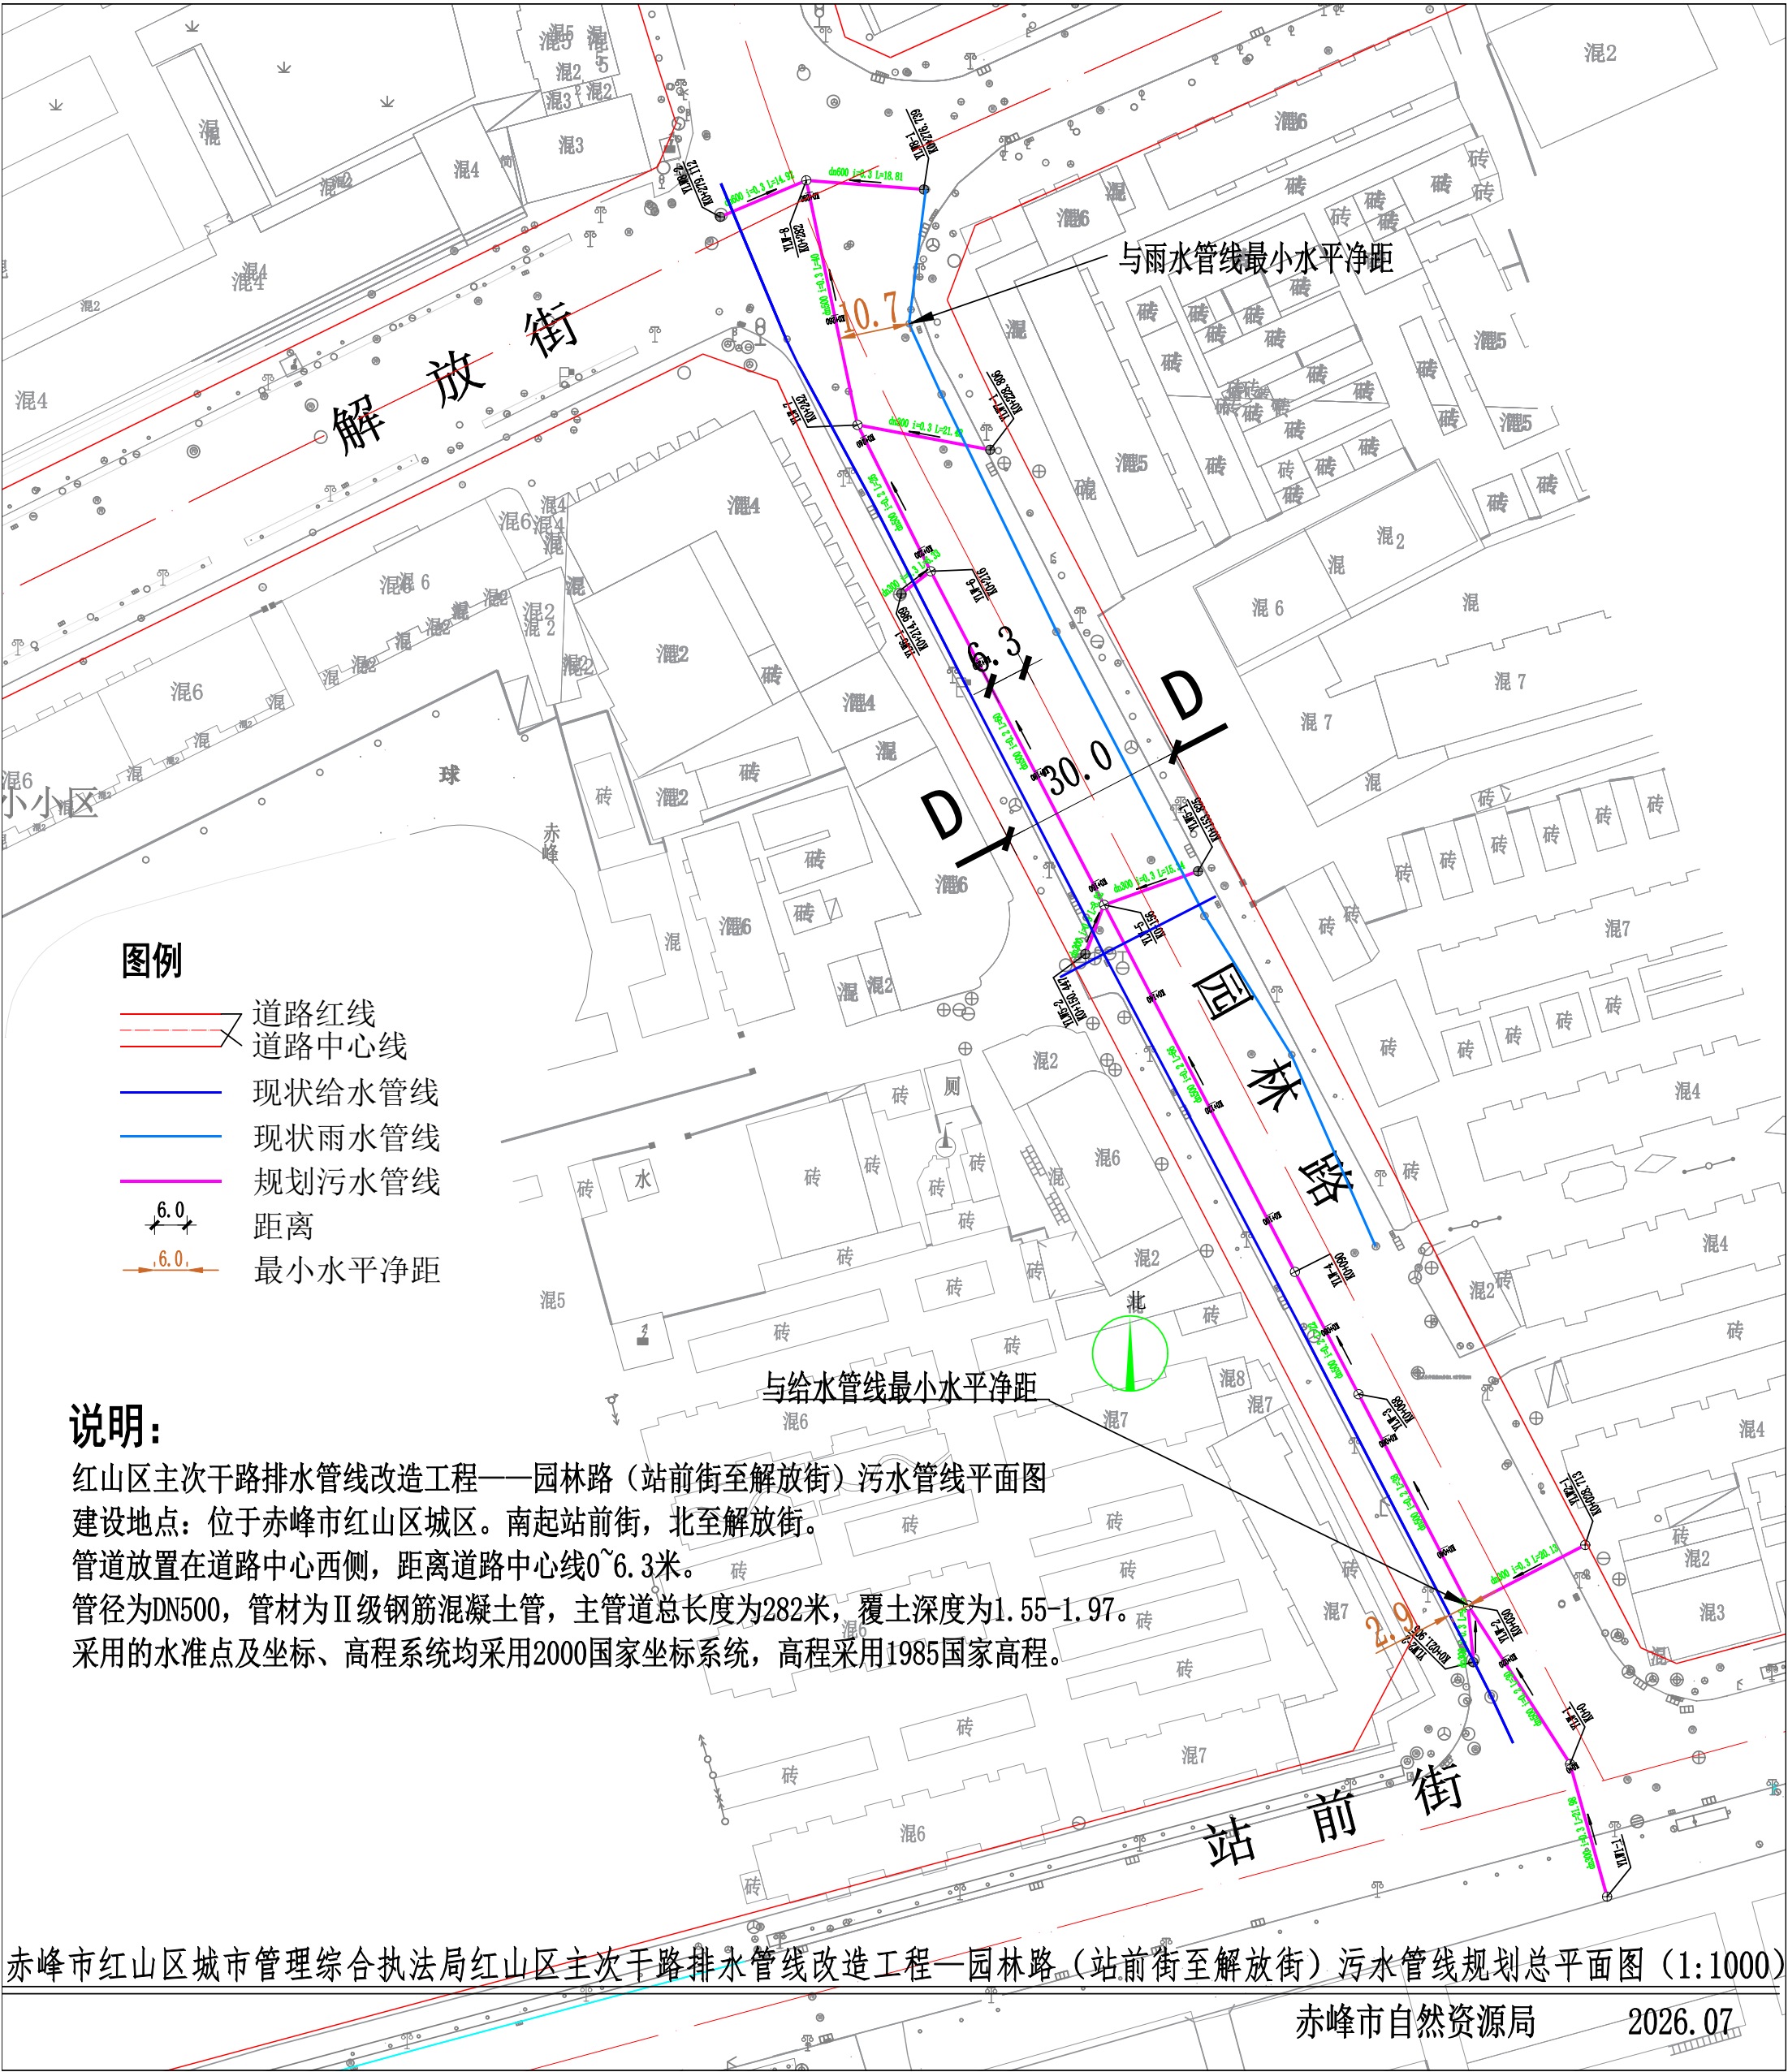

图例

- 道路红线
- 道路中心线
- 现状给水管线
- 现状雨水管线
- 规划污水管线
- 距离
- 最小水平净距

说明：

红山区主次干路排水管线改造工程——园林路（站前街至解放街）污水管线平面图
建设地点：位于赤峰市红山区城区。南起站前街，北至解放街。
管道放置在道路中心西侧，距离道路中心线0~6.3米。
管径为DN500，管材为Ⅱ级钢筋混凝土管，主管道总长度为282米，覆土深度为1.55-1.97。
采用的水准点及坐标、高程系统均采用2000国家坐标系统，高程采用1985国家高程。