


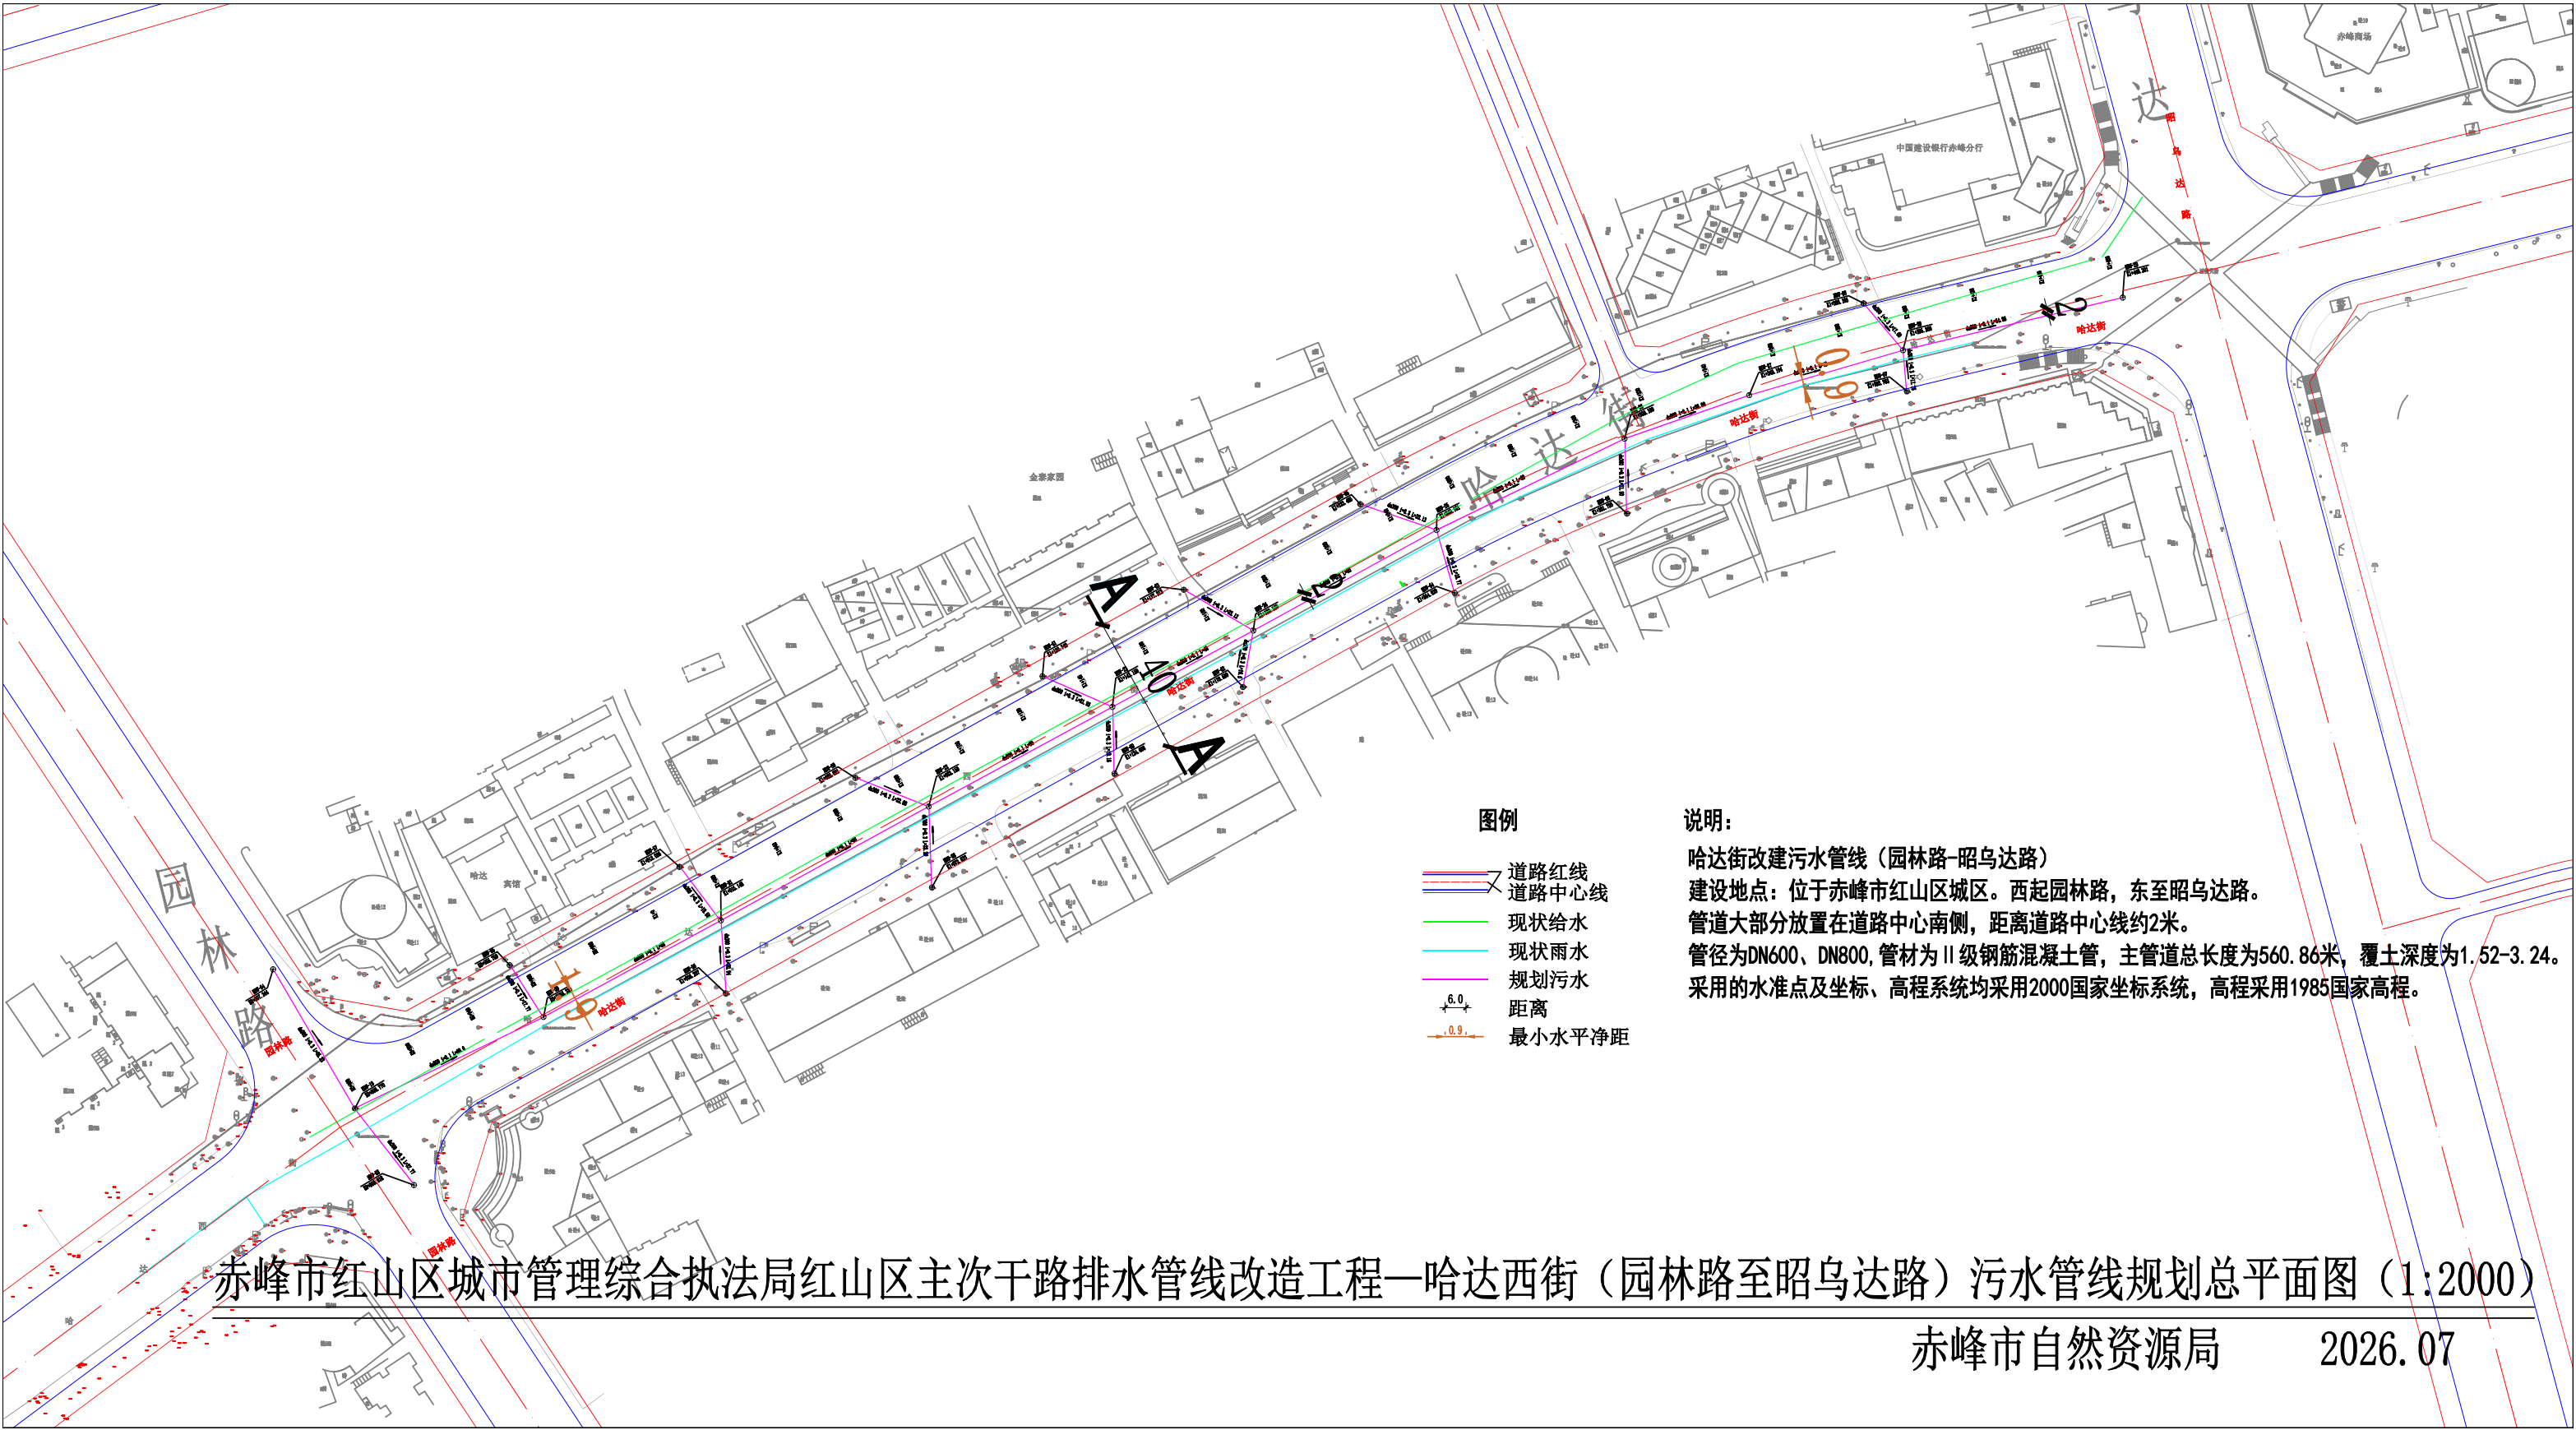

图例

- 道路红线
- 道路中心线
- 现状给水
- 现状雨水
- 规划污水
- 距离
- 最小水平净距

说明:

哈达街改建污水管线（园林路-昭乌达路）
建设地点：位于赤峰市红山区城区。西起园林路，东至昭乌达路。
管道大部分放置在道路中心南侧，距离道路中心线约2米。
管径为DN600、DN800，管材为Ⅱ级钢筋混凝土管，主管道总长度为560.86米，覆土深度为1.52-3.24。
采用的水准点及坐标、高程系统均采用2000国家坐标系统，高程采用1985国家高程。

赤峰市红山区城市管理综合执法局红山区主次干路排水管线改造工程—哈达西街（园林路至昭乌达路）污水管线规划总平面图（1:2000）