


图例

- 道路红线
- 道路中心线
- 现状给水
- 现状雨水
- 规划污水
- 距离
- 最小水平净距

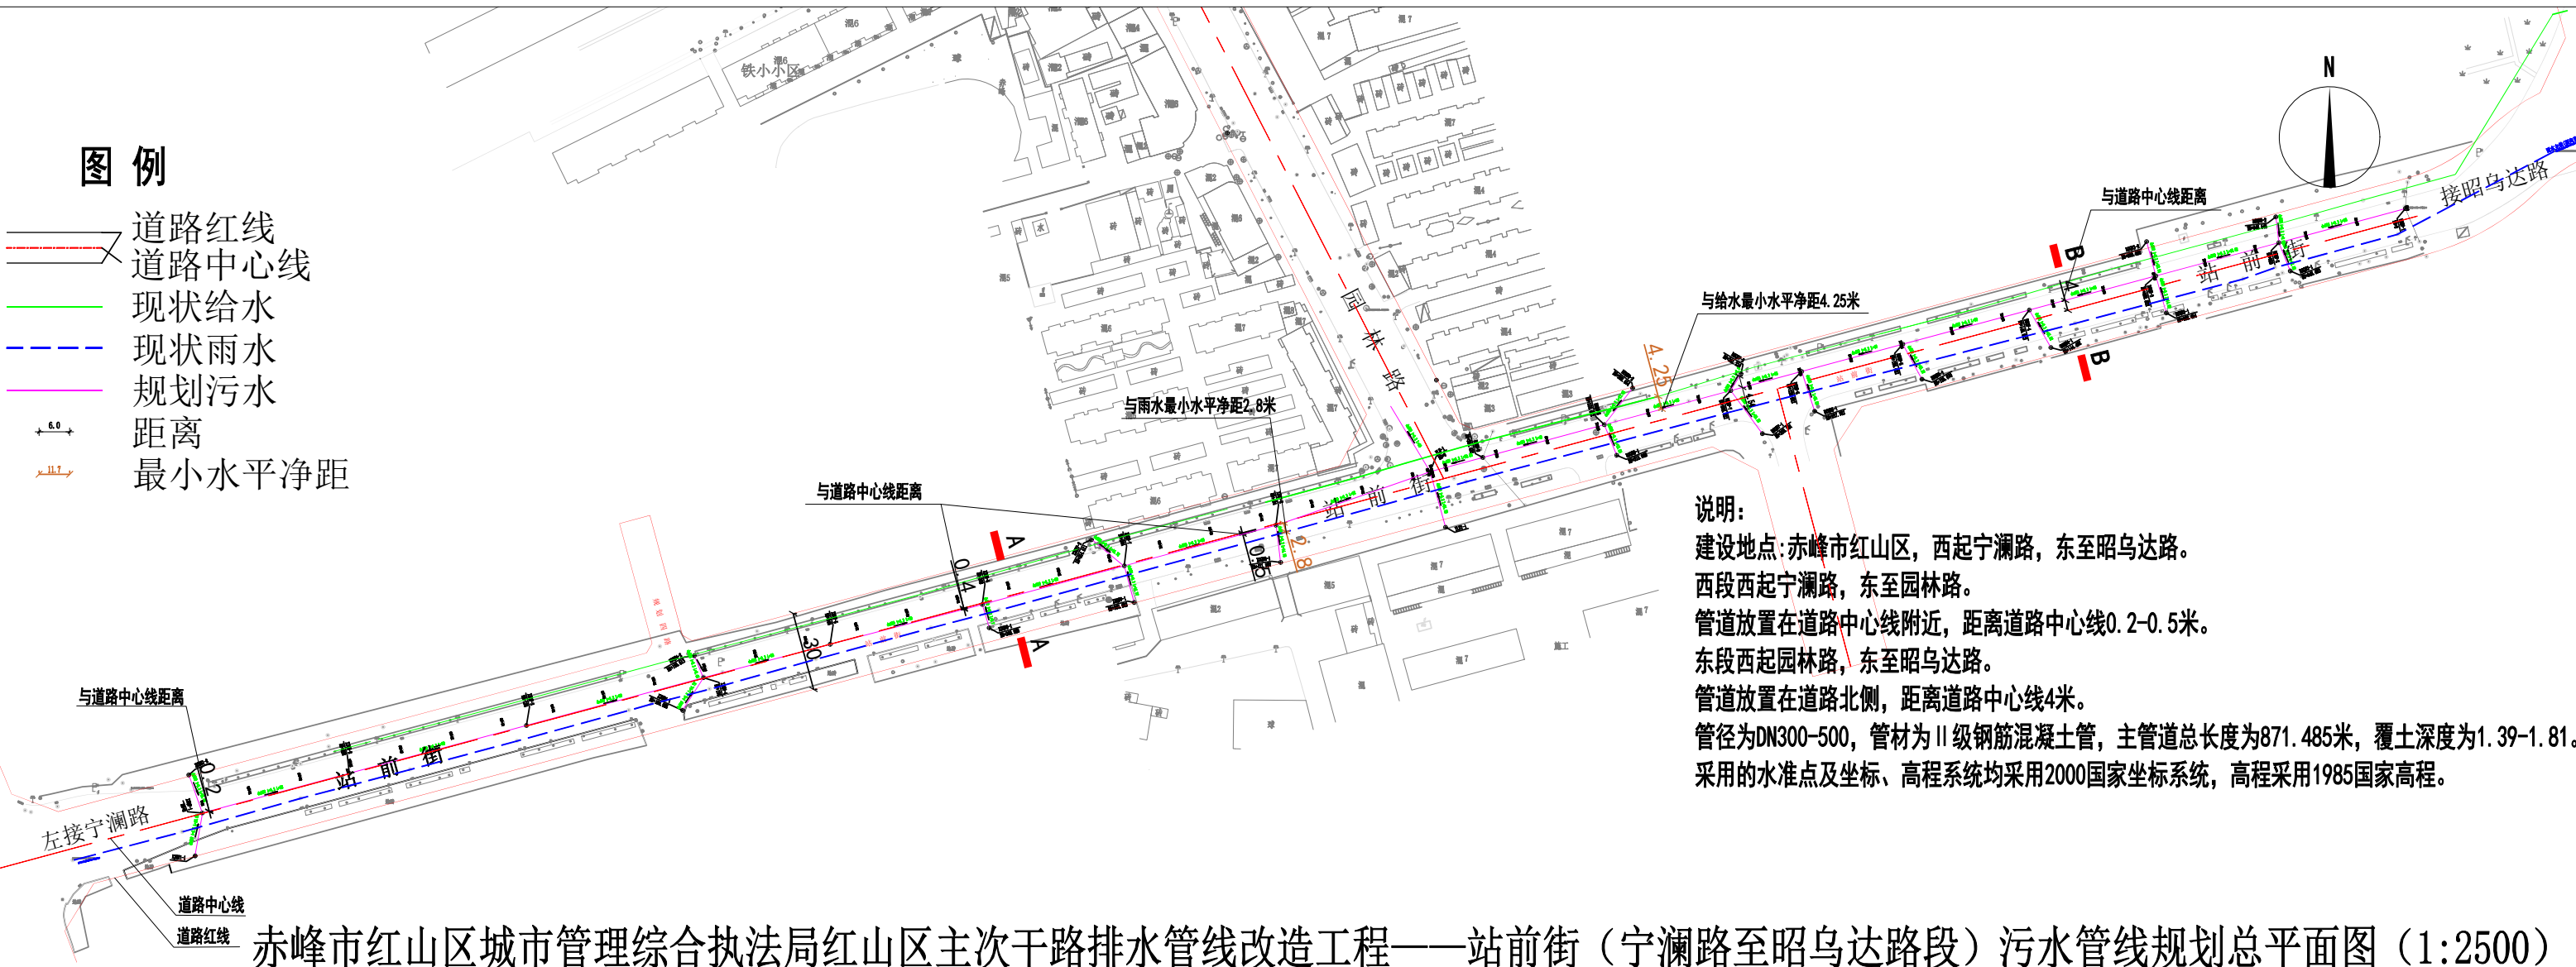

说明：
建设地点：赤峰市红山区，西起宁澜路，东至昭乌达路。
西段西起宁澜路，东至园林路。
管道放置在道路中心线附近，距离道路中心线0.2-0.5米。
东段西起园林路，东至昭乌达路。
管道放置在道路北侧，距离道路中心线4米。
管径为DN300-500，管材为Ⅱ级钢筋混凝土管，主管道总长度为871.485米，覆土深度为1.39-1.81。
采用的水准点及坐标、高程系统均采用2000国家坐标系统，高程采用1985国家高程。

赤峰市红山区城市管理综合执法局红山区主次干路排水管线改造工程——站前街（宁澜路至昭乌达路段）污水管线规划总平面图（1:2500）