


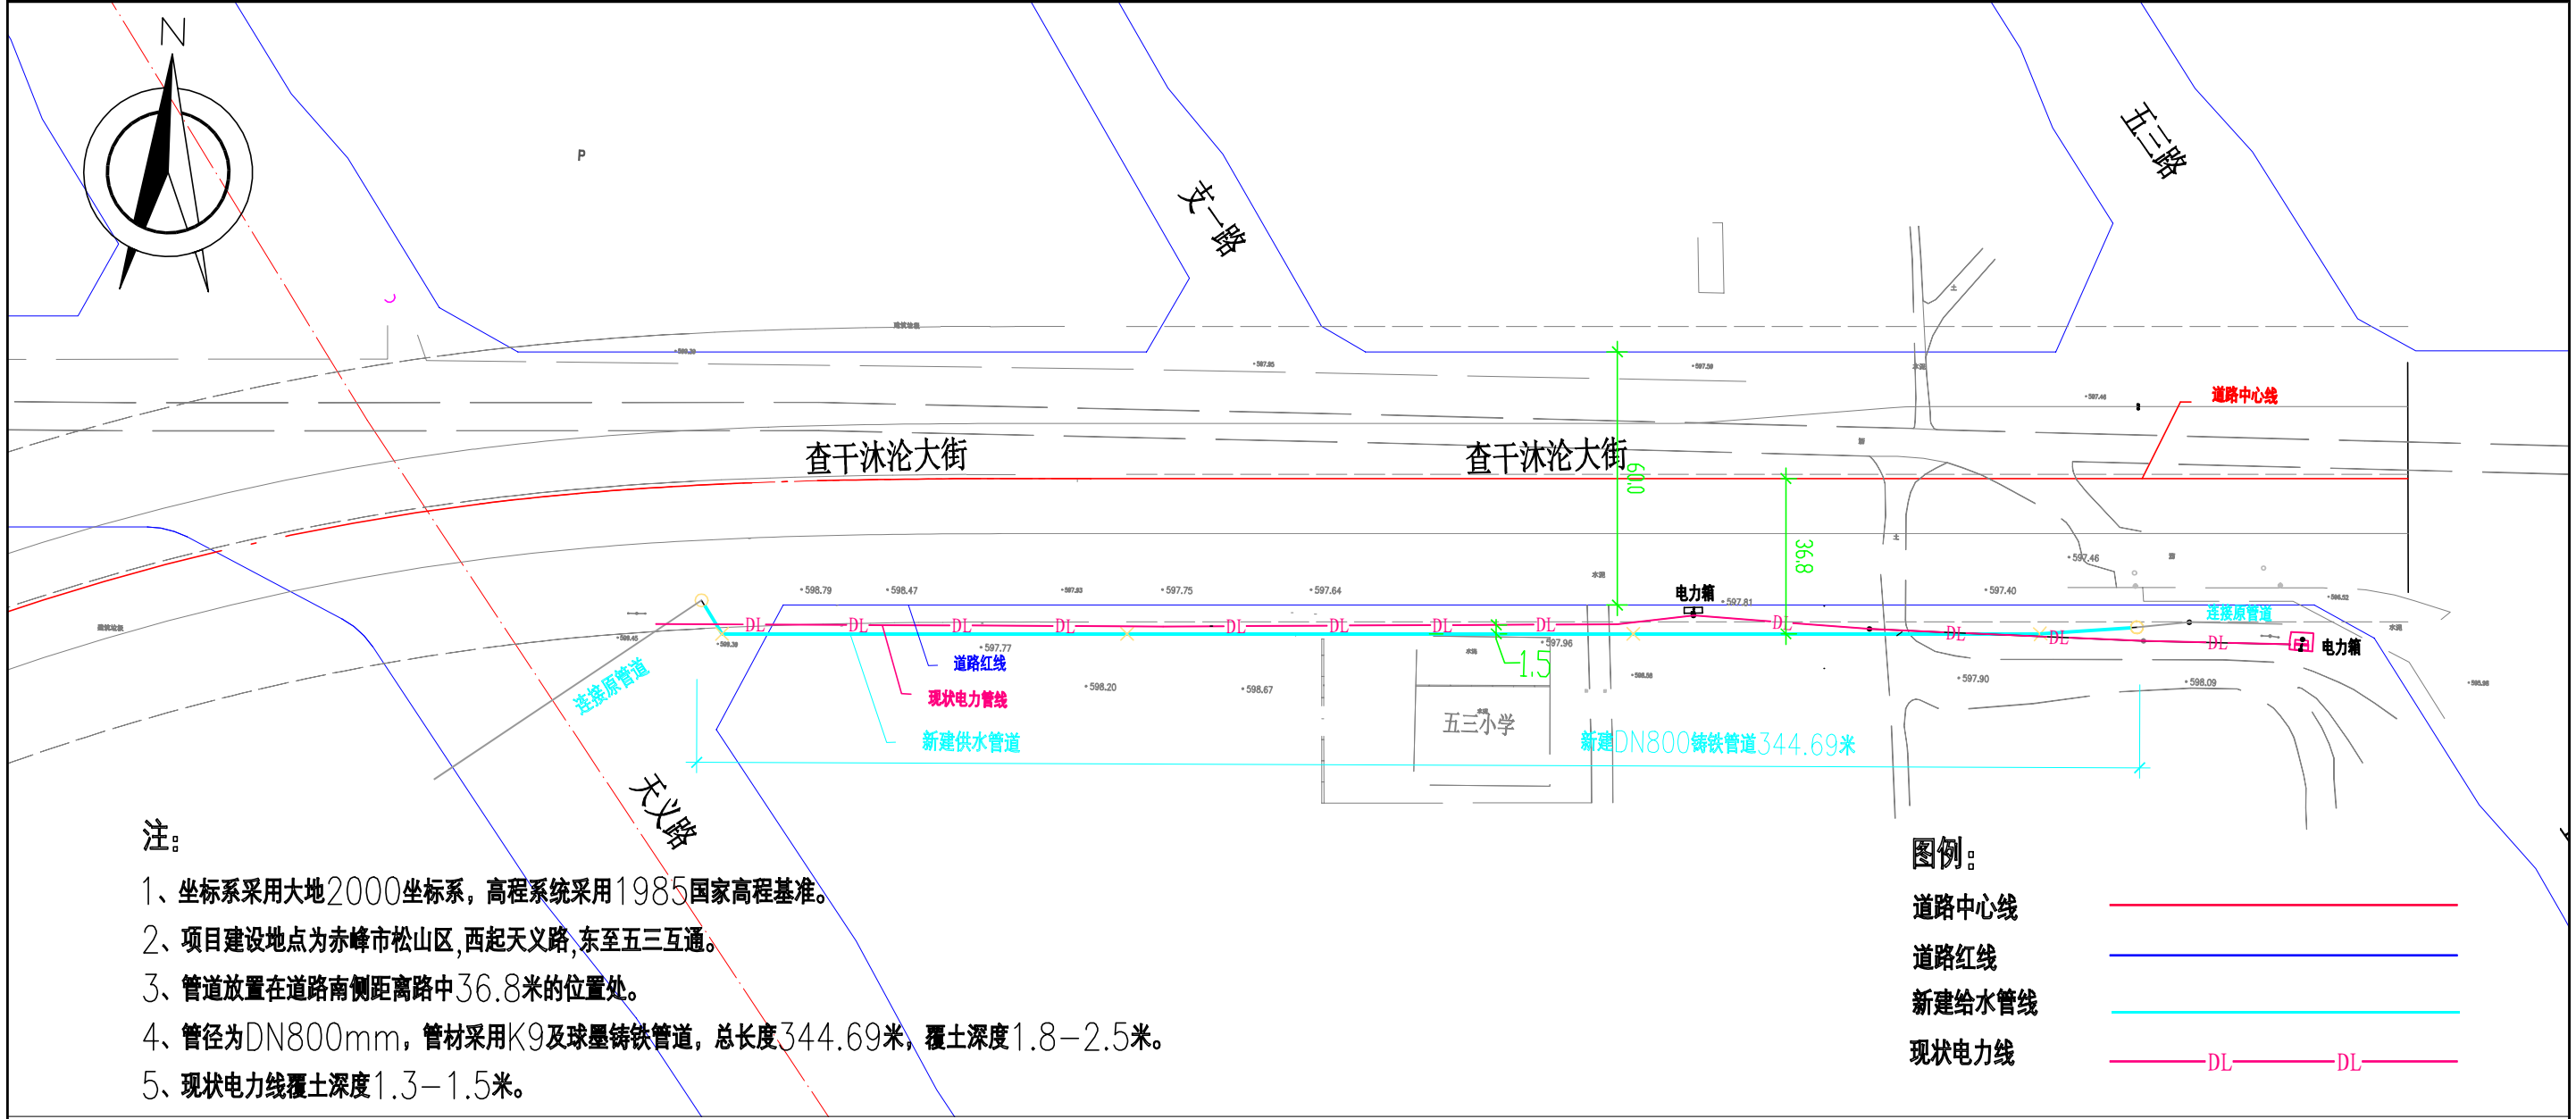

注：

1、坐标系采用大地2000坐标系，高程系统采用1985国家高程基准。

2、项目建设地点为赤峰市松山区，西起天义路，东至五三互通。

3、管道放置在道路南侧距离路中36.8米的位置处。

4、管径为DN800mm，管材采用K9及球墨铸铁管道，总长度344.69米，覆土深度1.8—2.5米。

5、现状电力线覆土深度1.3—1.5米。

图例：

道路中心线

道路红线

新建供水管线

现状电力线

赤峰市宏泽供水有限责任公司赤峰市中心城区供水管网互联互通项目-查干沐沦大街（天义路-五三互通）段给水管道工程规划总平面图（1:1000）