


八家片区西区B13-04地块用地地图

653.7
4681.0

654.2
4681.0



说明：本宗土地规划用地总面积为17288.18平方米，其中松山区政府2014年第六批次批地范围内土地8855.69平方米，松山区政府2018年第三批次批地范围内土地8432.49平方米。

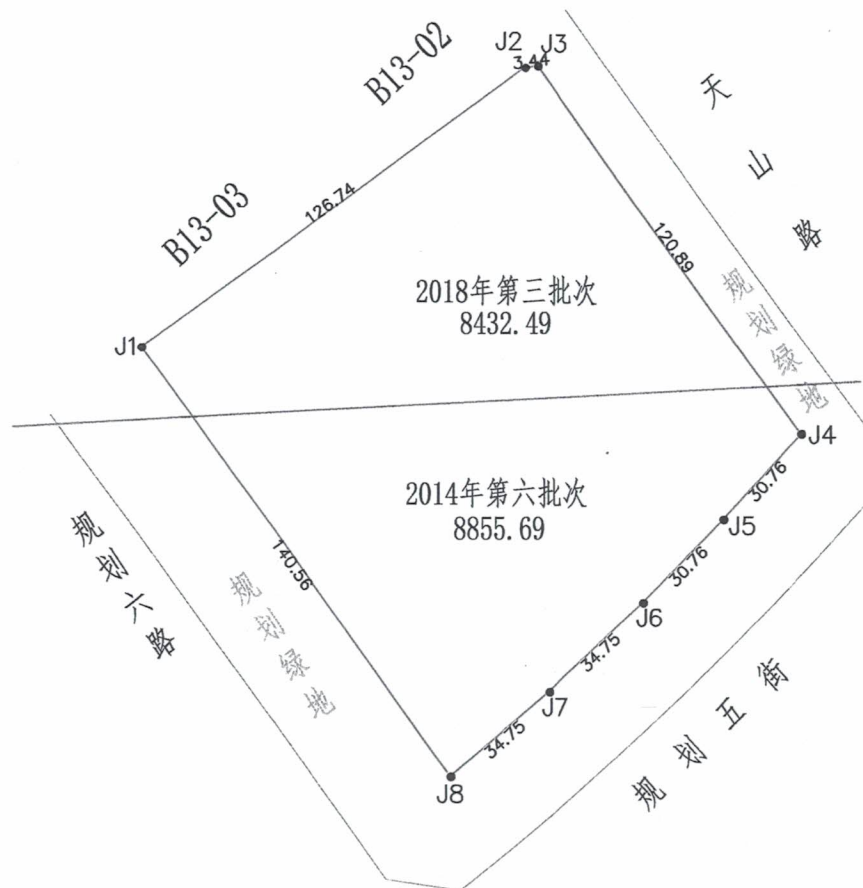

4680.7
653.7

654.2

赤峰市国土资源调查规划院			
用地单位			
制图	170601	量算	170601
图号	赤峰202217	比例尺	1:2000
审核	2022.03.31	日期	2022.03.31