


红山区小新地片区G12-03地块用地地图

4677.000-410.453

410.45	411.11
4677.46	4677.46

说明：本宗土地规划用地面积为49751.69平方米，其中红山区2012年第五批次内18851.69平方米，2024年第二批次内30900平方米。

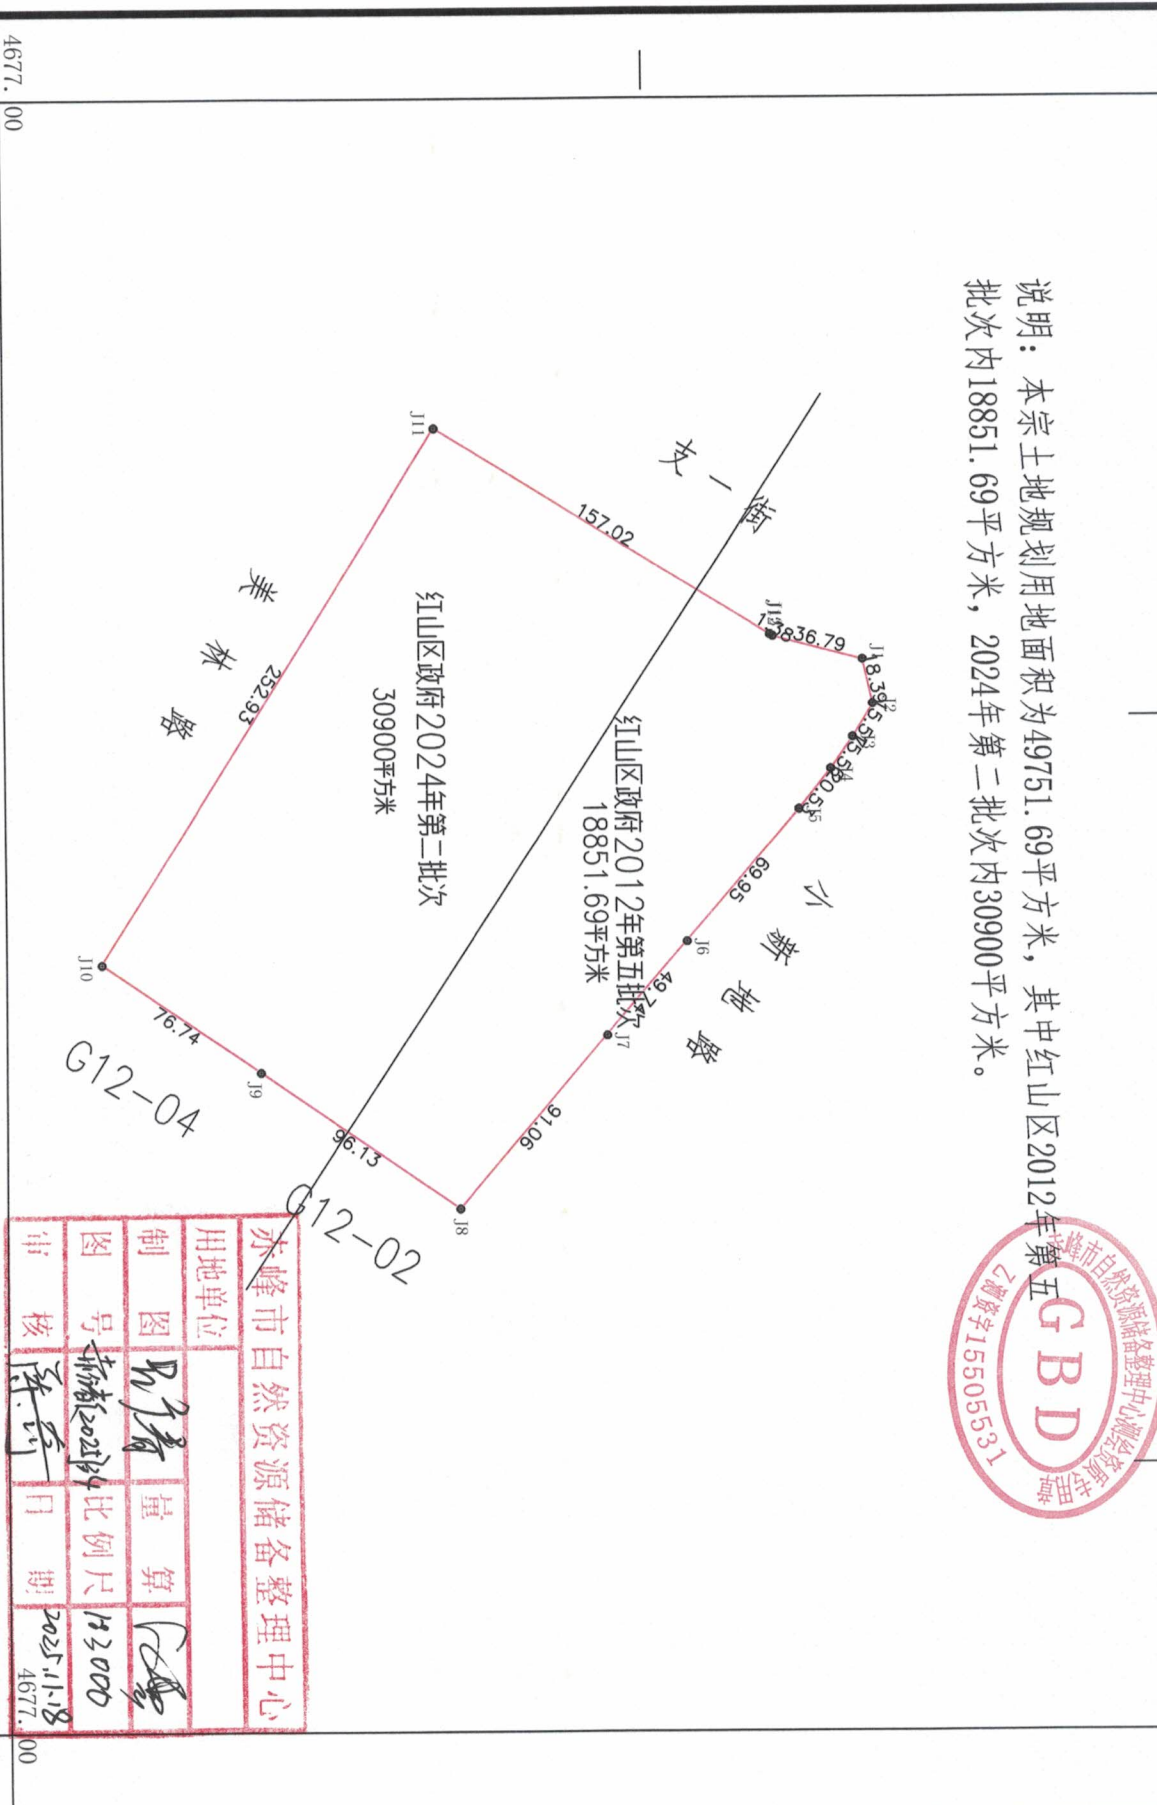


赤峰市自然资源储备整理中心			
用地单位		制	量
		图	算
图	号	比例尺	1:3000
审	核	日期	2025.11.18
			4677.00

红山区小新地片区G10-02地块用地地图

4677.189-410.237

410.24	410.89
4677.65	4677.85

说明：本宗土地规划用地面积为42356.26平方米，其中红山区2012年第五批次内7420平方米，2024年第二批次内28846.26平方米，原国用建设用地6290平方米。

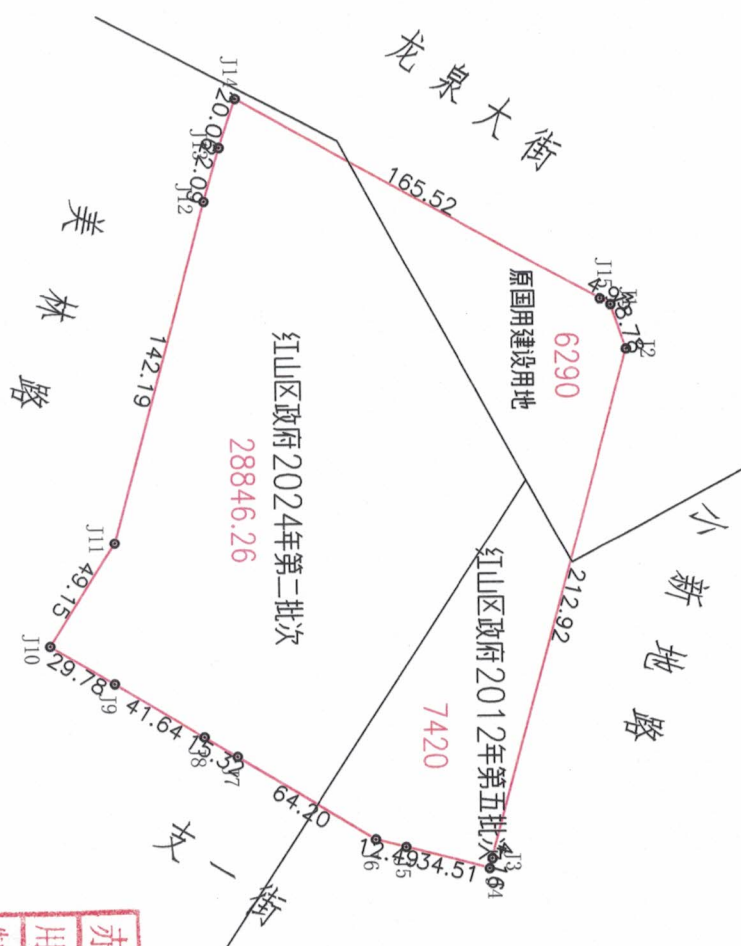

赤峰市自然资源储备整理中心			
用地单位		量算	
制图	陈子清	比例尺	1:3000
图号	赤自储20250135	日期	2025.11.18
审核	陈子清		

红山区小新地片区G09-02地块用地地图

4677.351-410.470


410.85

4677.90

410.47

4677.90

说明：本宗土地规划用地面积为24214.47平方米，
全部在红山区2012年第五批次报批范围内。

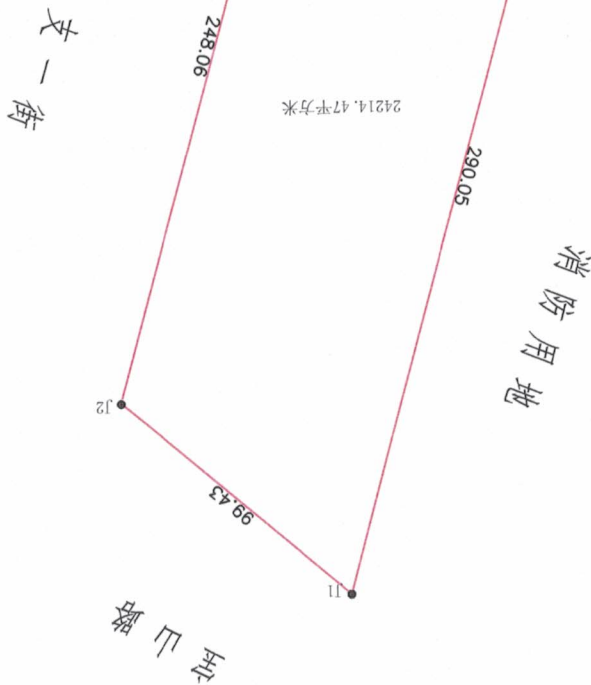

赤峰市自然资源储备整理中心			
用地单位			
制图	吴奇	量算	(吴奇)
图号	赤自资(2015)33	比例尺	1:2500
审核	陈国	日期	2025.11.18

4677.35

410.85

4677.35

410.47

2000国家大地坐标

1:2500