


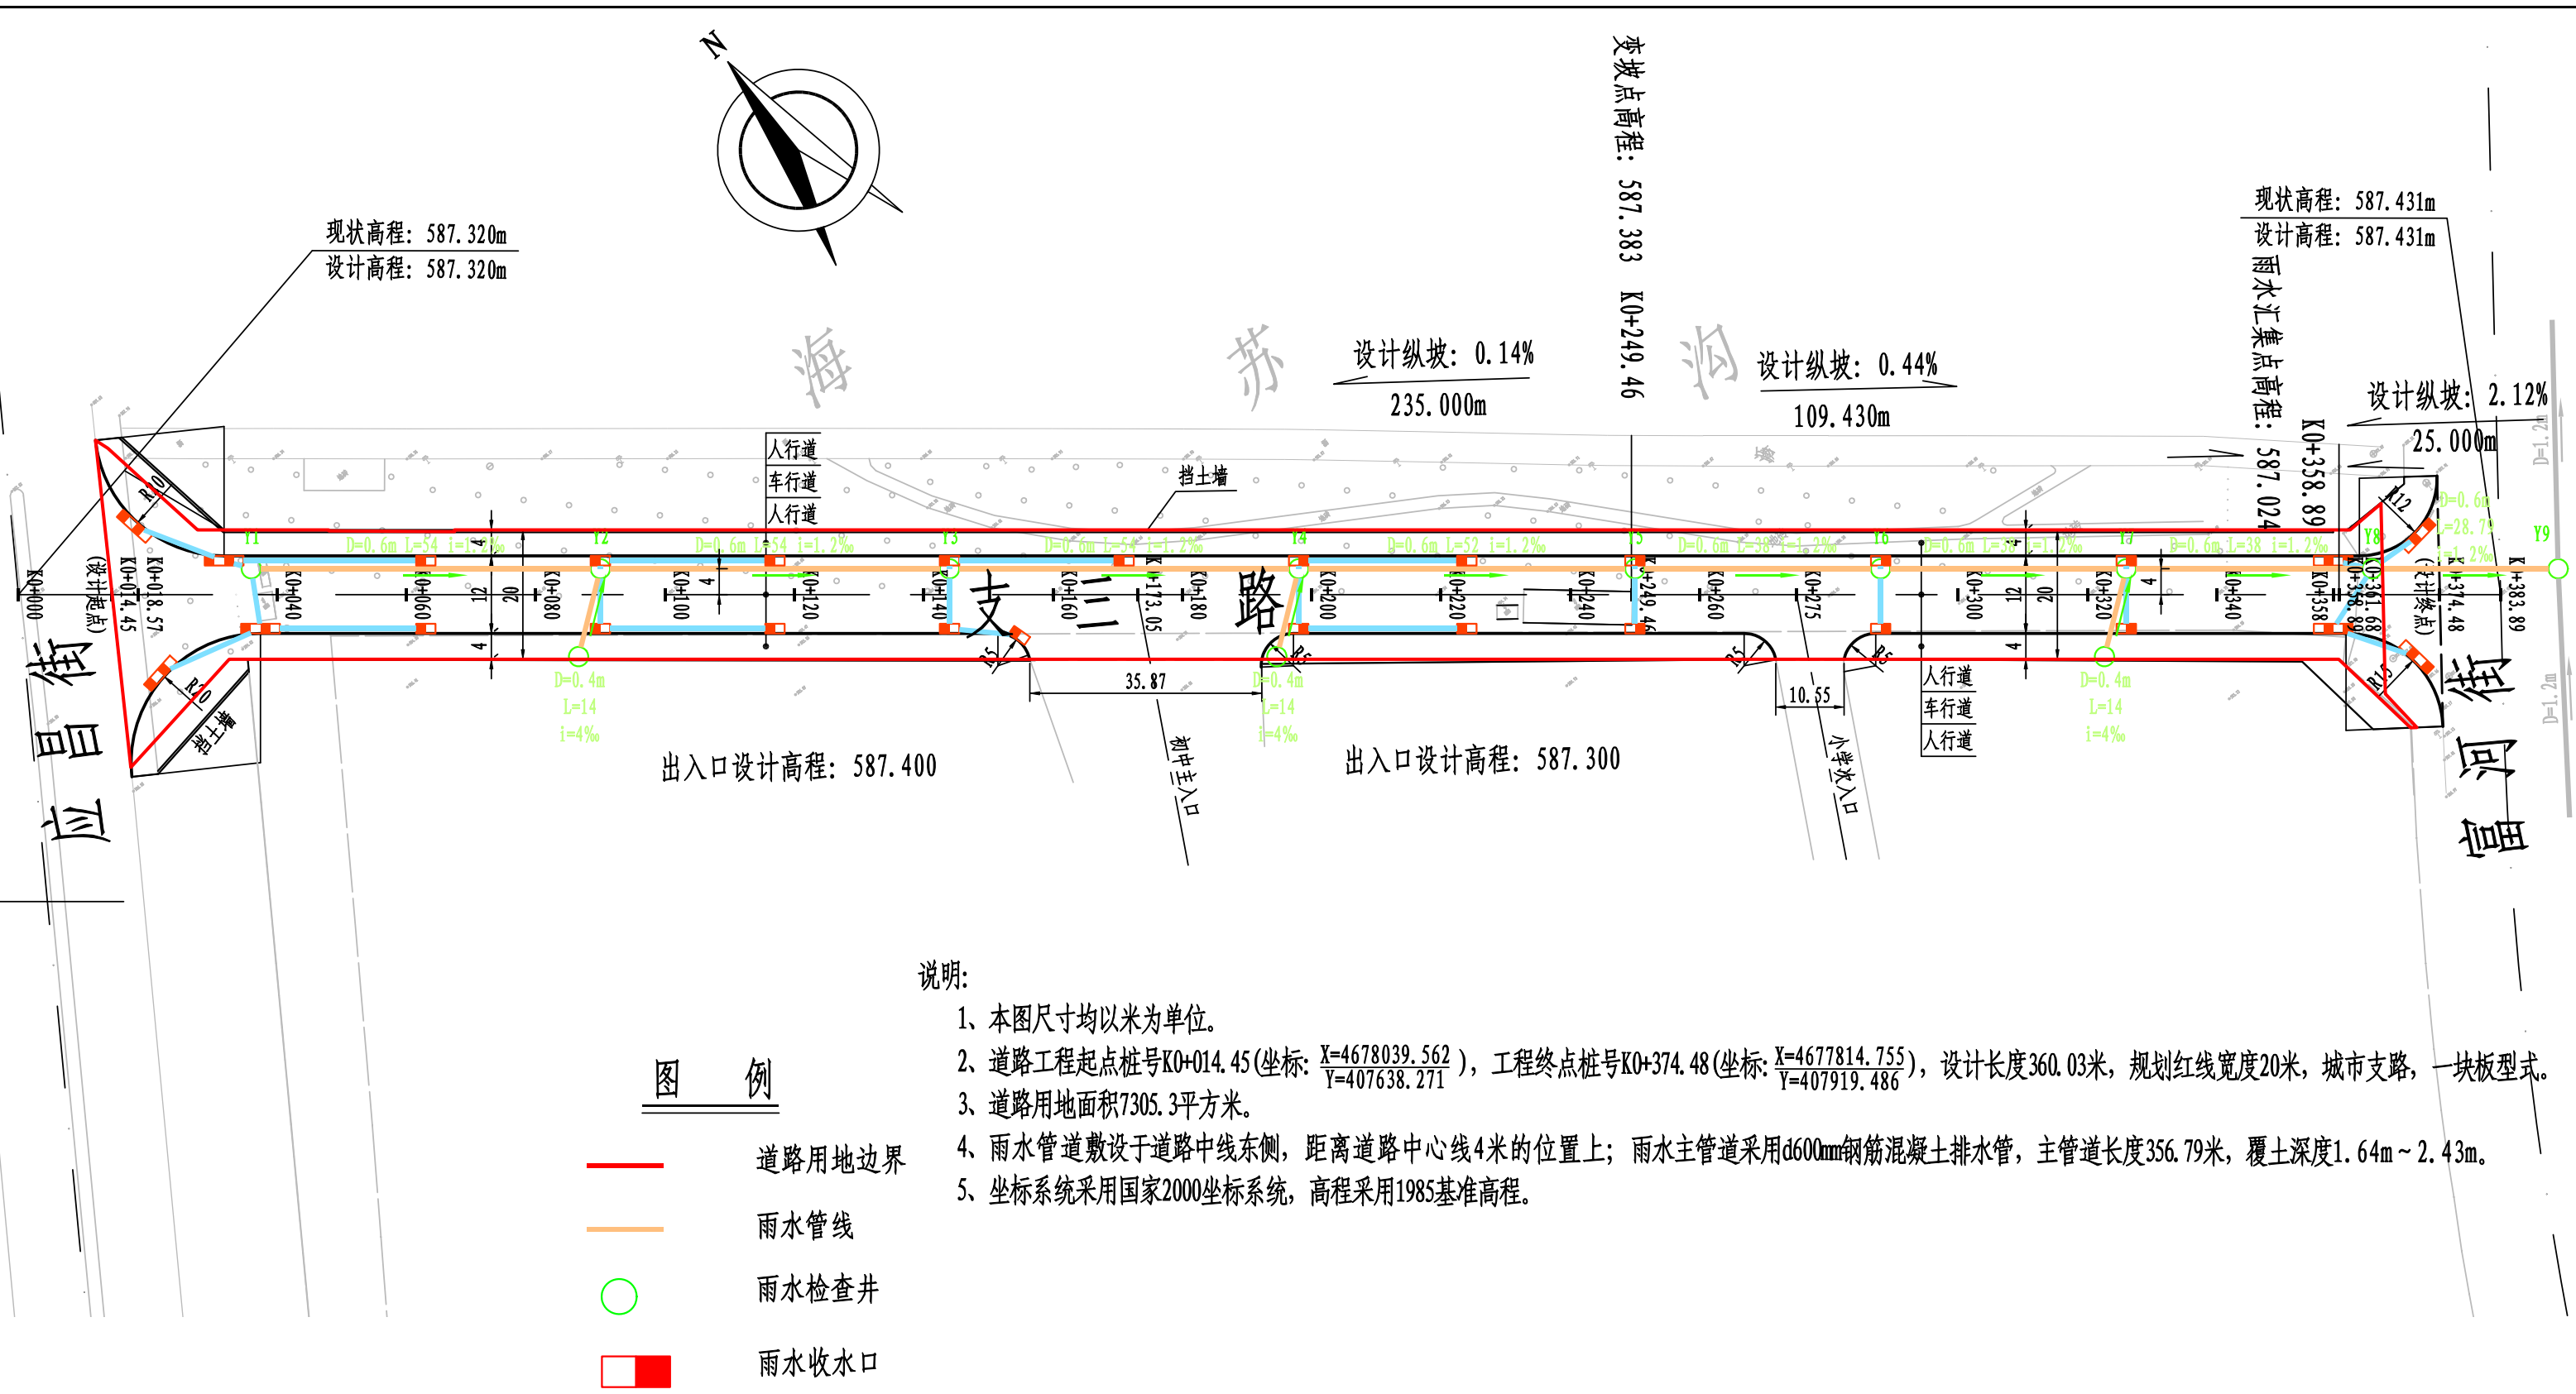

- 说明:
- 1、本图尺寸均以米为单位。
 - 2、道路工程起点桩号K0+014.45(坐标: $X=4678039.562$, $Y=407638.271$), 工程终点桩号K0+374.48(坐标: $X=4677814.755$, $Y=407919.486$), 设计长度360.03米, 规划红线宽度20米, 城市支路, 一块板型式。
 - 3、道路用地面积7305.3平方米。
 - 4、雨水管道敷设于道路中线东侧, 距离道路中心线4米的位置上; 雨水主管道采用d600mm钢筋混凝土排水管, 主管道长度356.79米, 覆土深度1.64m~2.43m。
 - 5、坐标系统采用国家2000坐标系统, 高程采用1985基准高程。

图 例

- 道路用地边界
- 雨水管线
- 雨水检查井
- 雨水收水口

赤峰市本级政府投资非经营性项目代建中心赤峰新城实验中小学两侧新建道路工程支三路（富河街—应昌街）规划总平面图（1:1000）