说明：


赤峰市中心城区（锡伯河北老城区）老旧供水管网更新改造工程-绿园小区胡同给水管道平面图

建设地点：位于松山区绿园小区胡同，南起支二十三路，北至临潢大街。

设计管径为DN100mm，J1-J6段管位位于道路南侧人行道下，距道路中心线3.8-4.7m；J6-FM2段管位位于道路西侧人行道下，距道路中心线2.9-4.2m.

管材均为球墨铸铁管，主管道长度388m，埋深2.25-2.57m

采用的水准点及坐标、高程系统均采用2000国家坐标系统，高程采用1985国家高程。

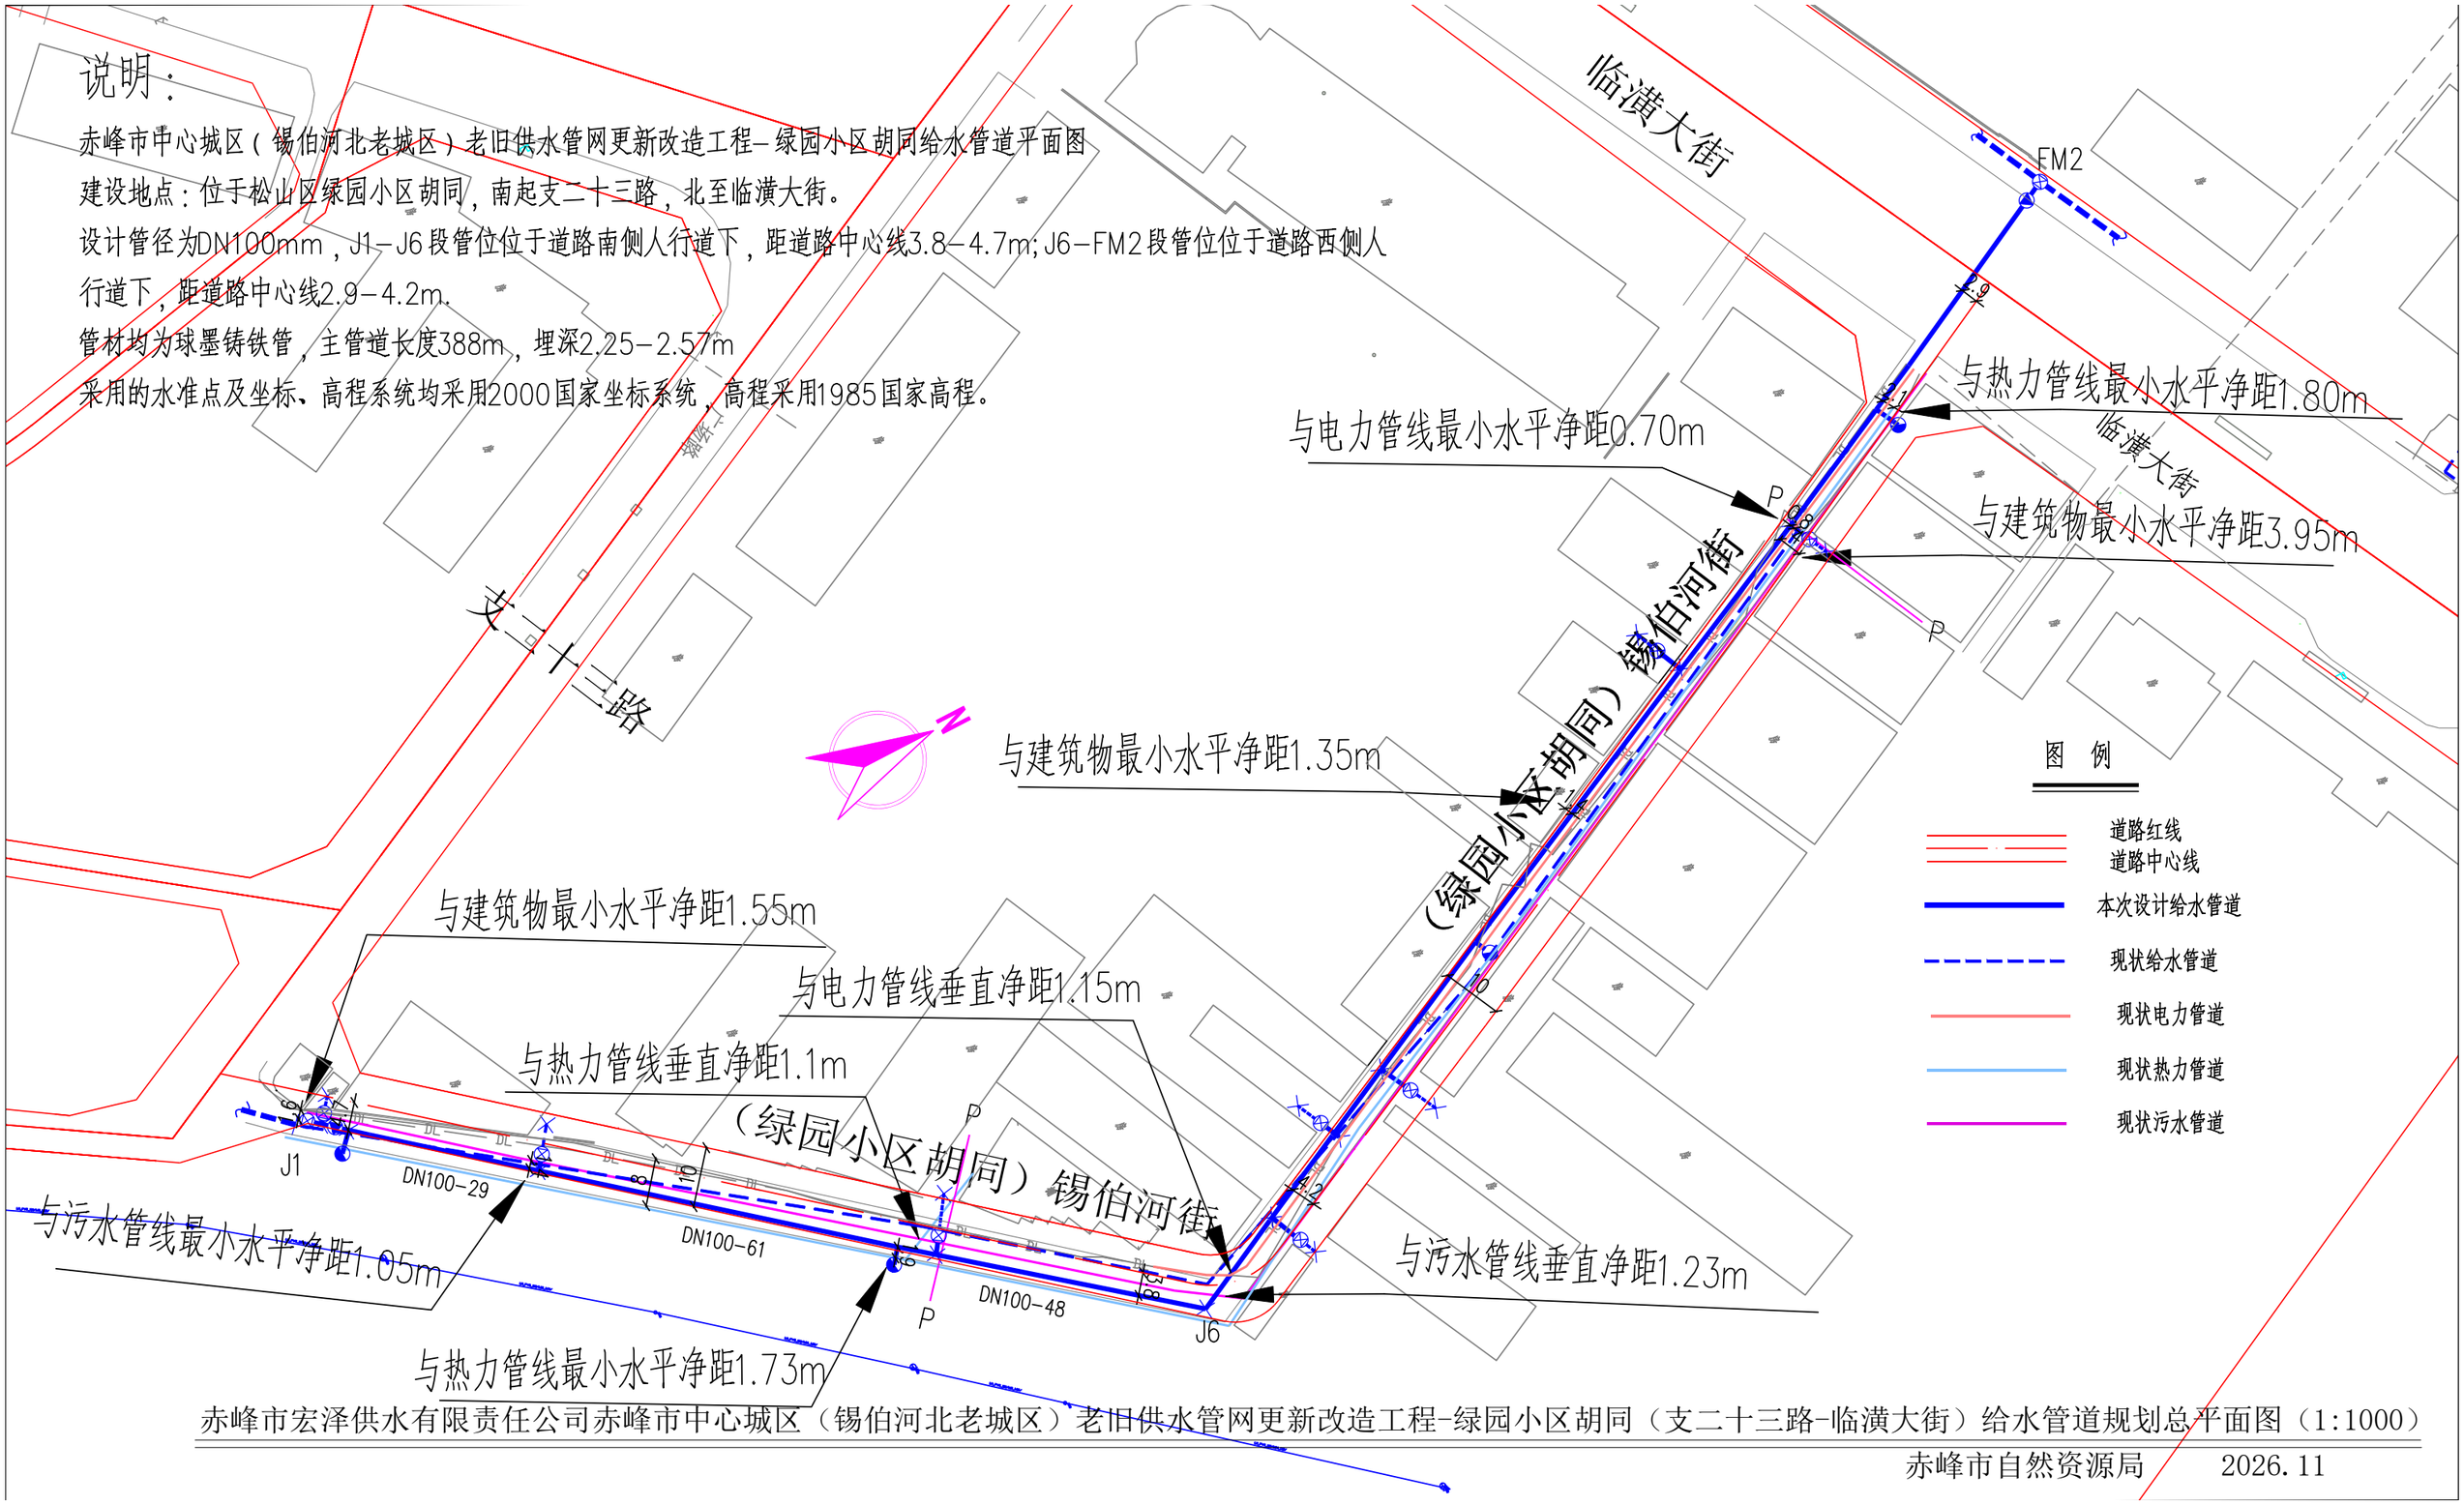

赤峰市宏泽供水有限责任公司赤峰市中心城区（锡伯河北老城区）老旧供水管网更新改造工程-绿园小区胡同（支二十三路-临潢大街）给水管道规划总平面图（1:1000）

赤峰市自然资源局　　2026.11