图 例

道路红线
道路中心线
本次设计给水管道（原管位）
现状给水管道
现状电力管道
现状热力管道
现状通信管道
现状雨水管道

说明：


1.赤峰市中心城区（锡伯河北老城区）老旧供水管网更新改造工程—水厂北街（松城路~银河路）给水管道平面图

2.建设地点：位于松山区水厂北街，西起松城路，东至银河路。

3.设计管径为DN300mm，K0+001~K0+504段给水管道位于北侧人行道下，距道路中线为5.0m~6.0m；K0+504~K0+737段给水管道位于北侧人行道下，距道路中线为8.4m~8.5m。

4.西侧起点坐标位置X=4683448.640,Y=411840.742；东侧终点坐标位X=4683932.475，Y=412432.553。管材均为球墨铸铁管，主管道长度772m，埋深2.4~3.1m。

5.采用的水准点及坐标。高程系统均采用2000国家坐标系统，高程采用1985国家高程。

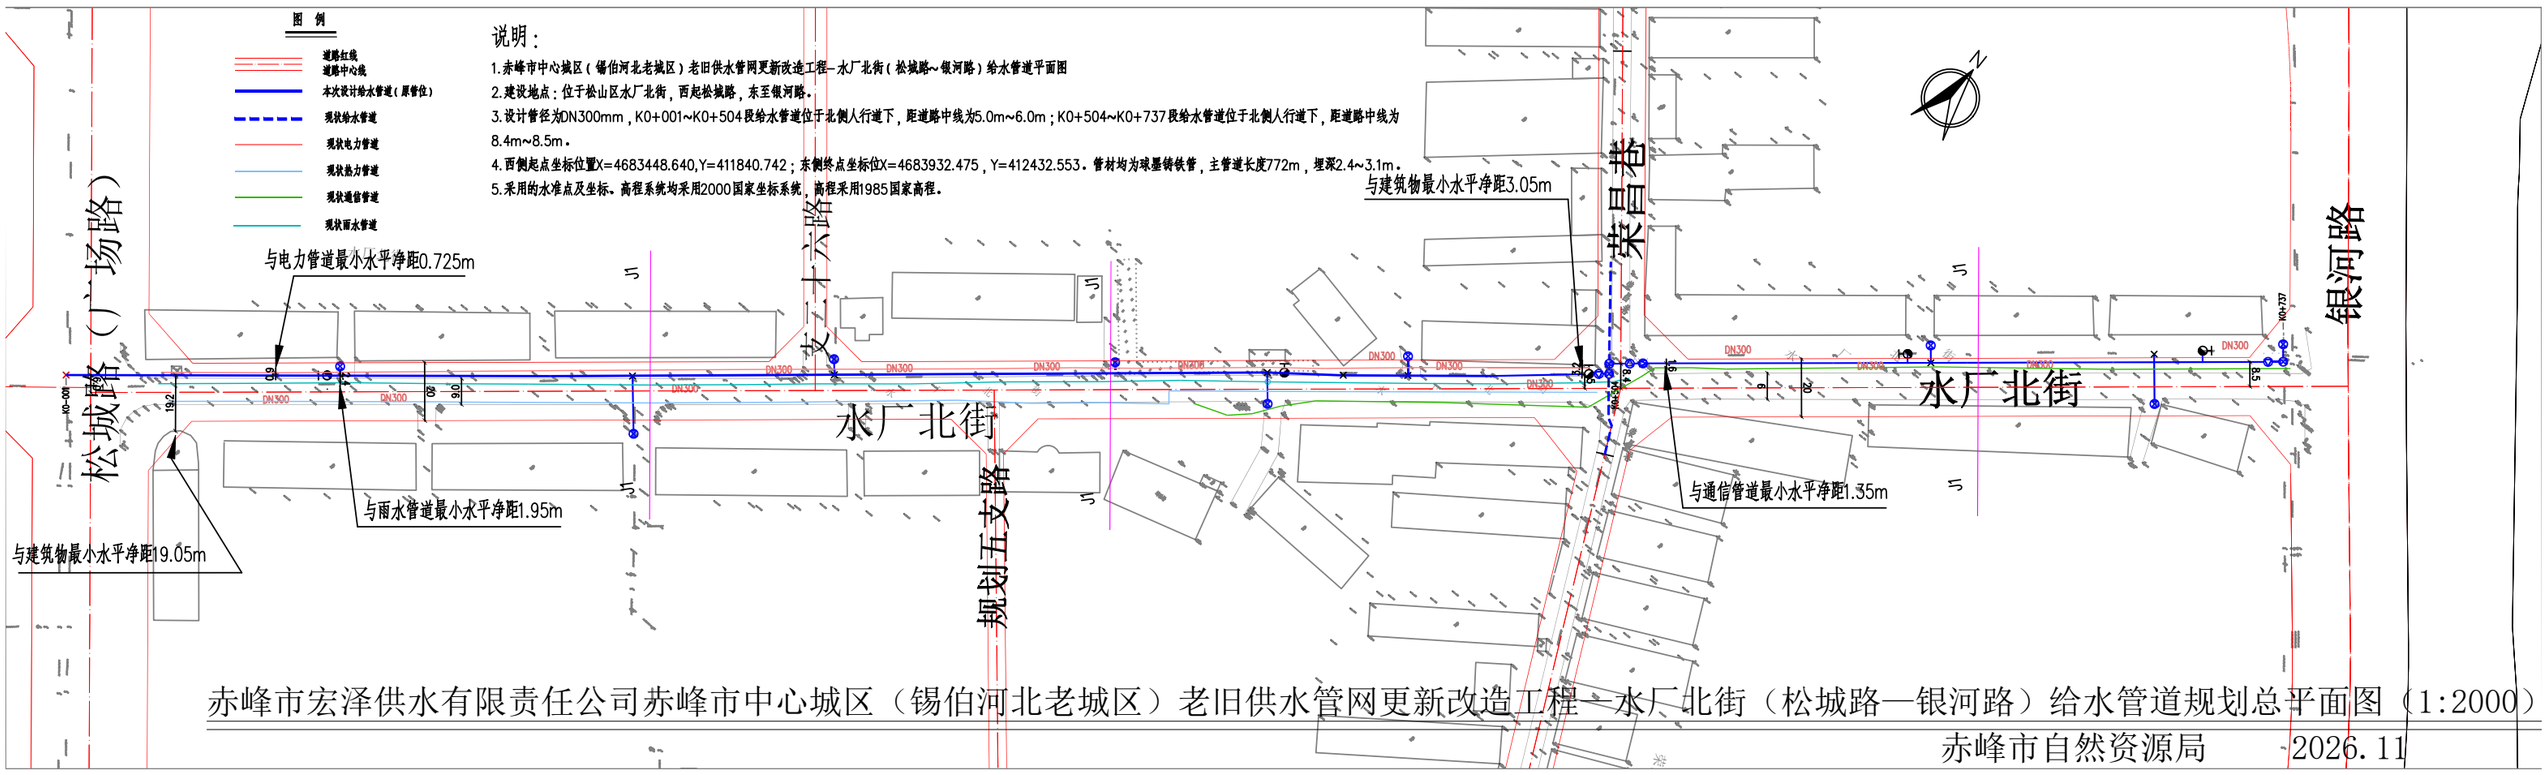

赤峰市宏泽供水有限责任公司赤峰市中心城区（锡伯河北老城区）老旧供水管网更新改造工程—水厂北街（松城路—银河路）给水管道规划总平面图（1:2000）

赤峰市自然资源局　　2026.11