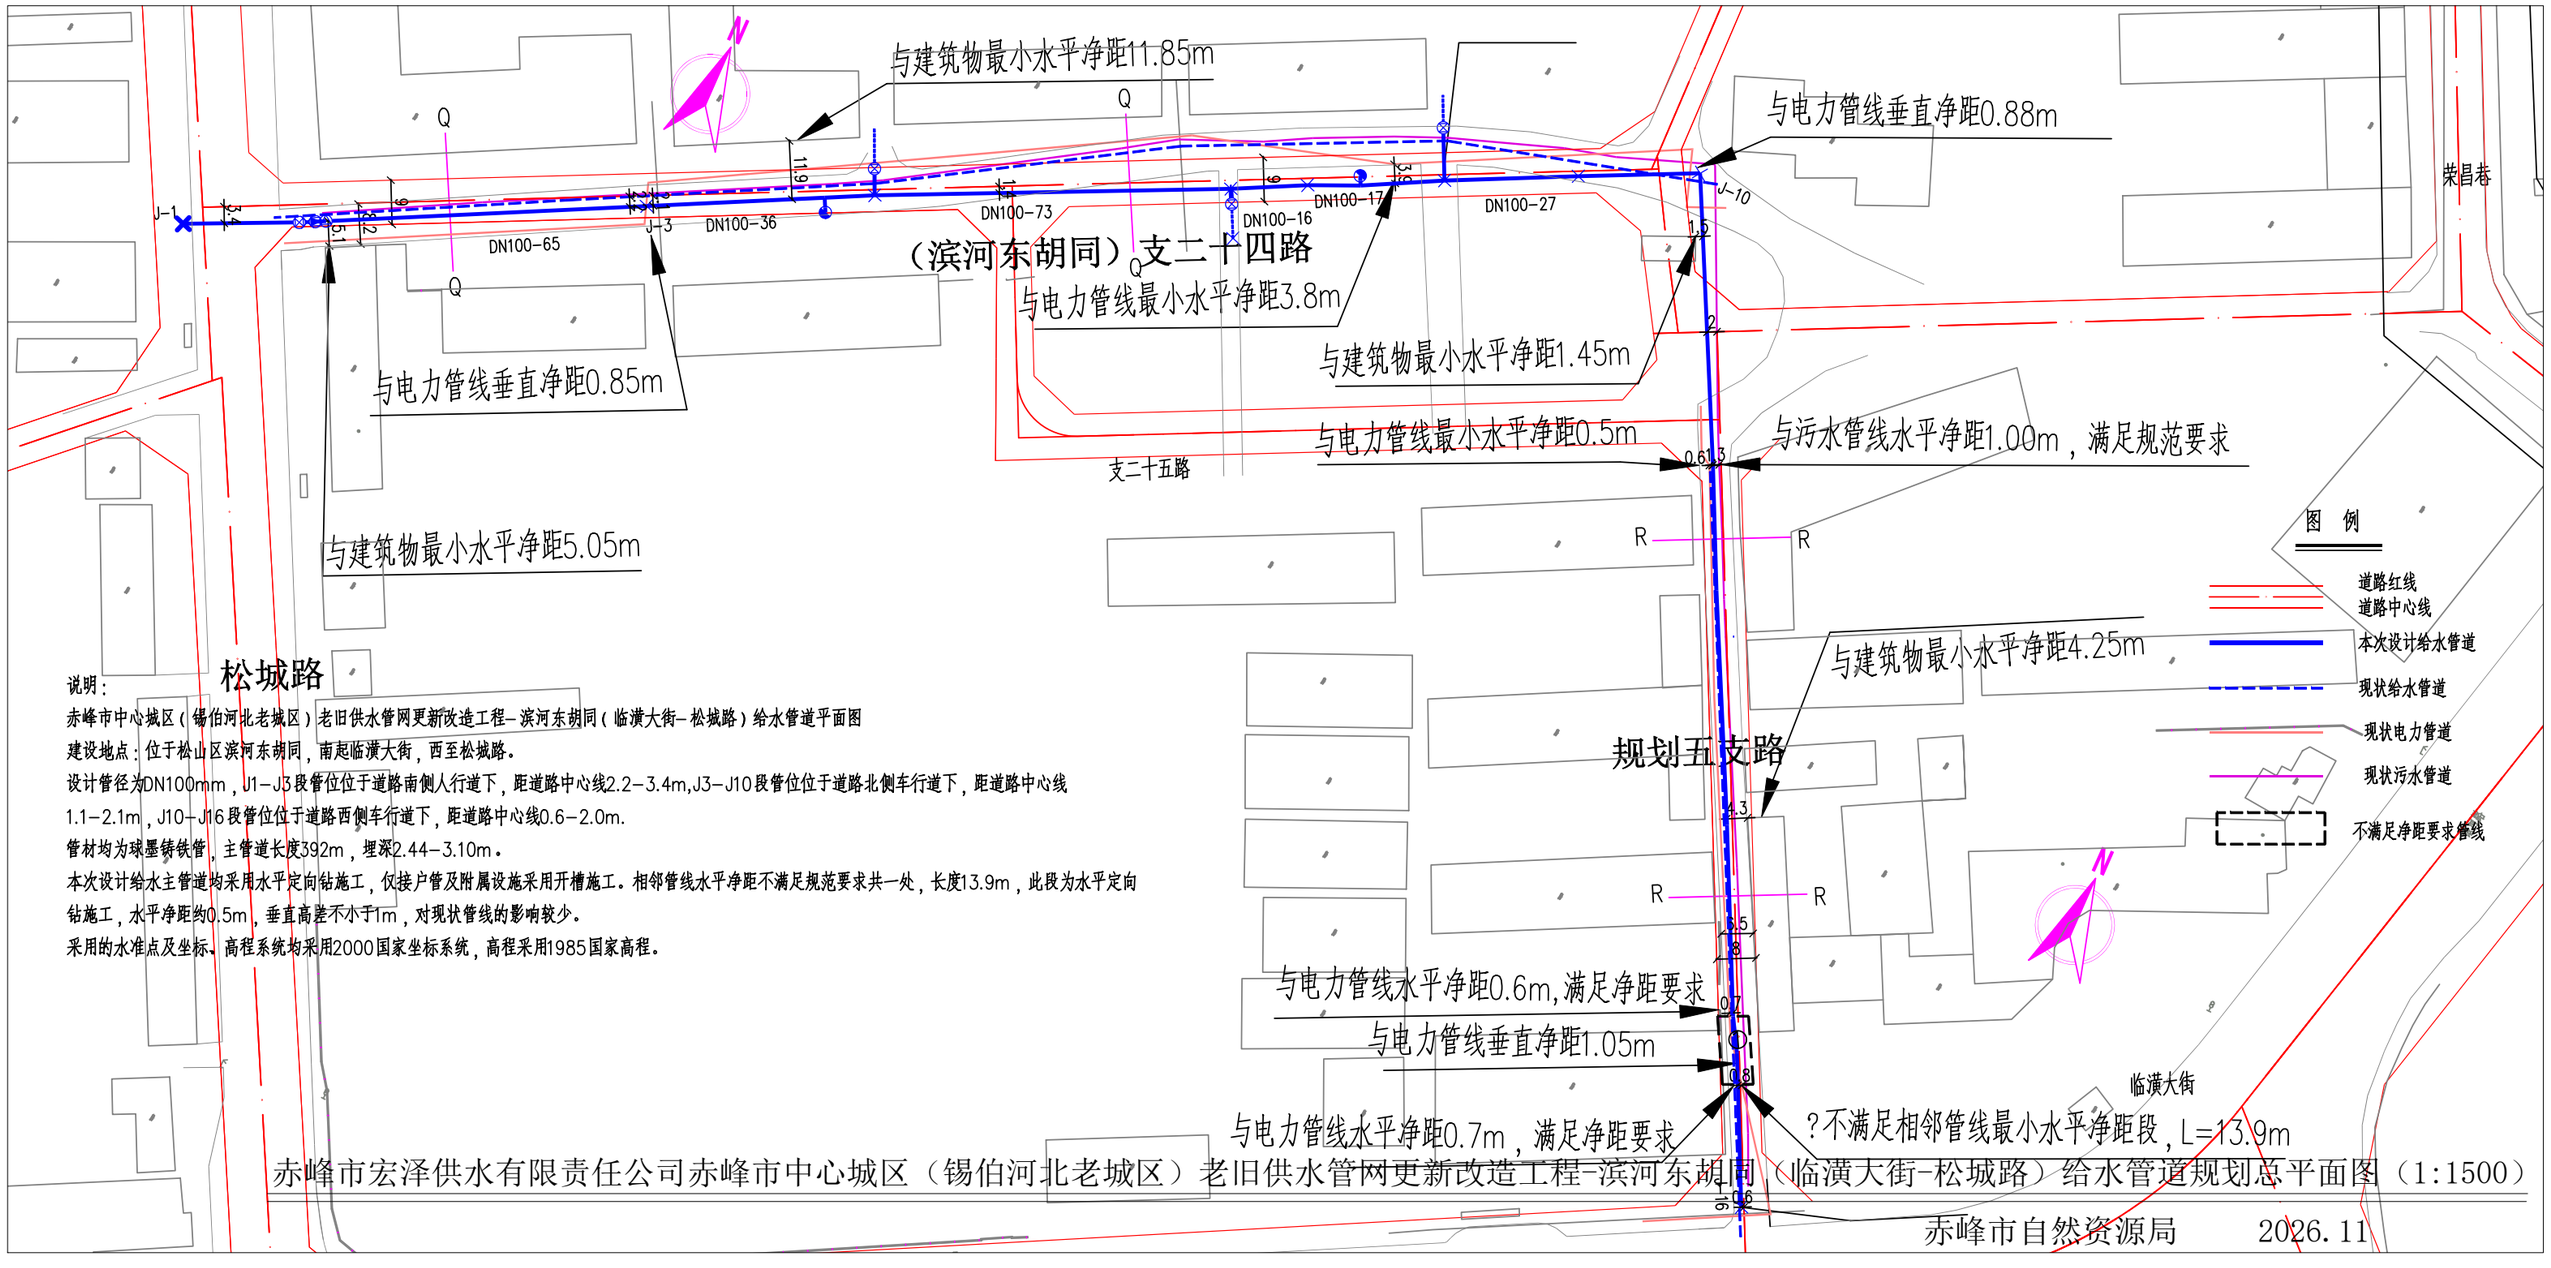


说明：

赤峰市中心城区（锡伯河北老城区）老旧供水管网更新改造工程-滨河东胡同（临潢大街-松城路）给水管道平面图

建设地点：位于松山区滨河东胡同，南起临潢大街，西至松城路。

设计管径为DN100mm，J1-J3段管位位于道路南侧人行道下，距道路中心线2.2-3.4m,J3-J10段管位位于道路北侧车行道下，距道路中心线1.1-2.1m，J10-J16段管位位于道路西侧车行道下，距道路中心线0.6-2.0m.

管材均为球墨铸铁管，主管道长度392m，埋深2.44-3.10m。

本次设计给水主管道均采用水平定向钻施工，仅接户管及附属设施采用开槽施工。相邻管线水平净距不满足规范要求共一处，长度13.9m，此段为水平定向钻施工，水平净距约0.5m，垂直高差不小于1m，对现状管线的影响较少。

采用的水准点及坐标、高程系统均采用2000国家坐标系统，高程采用1985国家高程。

赤峰市宏泽供水有限责任公司赤峰市中心城区（锡伯河北老城区）老旧供水管网更新改造工程-滨河东胡同（临潢大街-松城路）给水管道规划总平面图（1:1500）

赤峰市自然资源局　　2026.11