图 例

道路红线
道路中心线
本次设计给水管道（原管位）
现状电力管道
现状污水管道

说明：


赤峰市中心城区（锡伯河北老城区）老旧供水管网更新改造工程-动力机巷给水管道平面图

建设地点：位于松山区动力机巷，南起临潢大街，北至木兰街。

设计管径为DN200mm，临潢大街-文化巷管位位于道路西侧车行道下，距道路中心线3.0~3.4m；文化巷-木兰街管位位于道路西侧车行道下，距道路中心线2.5~3.3m.管材均为自锚式球墨铸铁管，主管道长度565m，临潢大街-木兰街埋深2.14~2.82m。

采用的水准点及坐标、高程系统均采用2000国家坐标系统，高程采用1985国家高程。

本图比例1:1000。

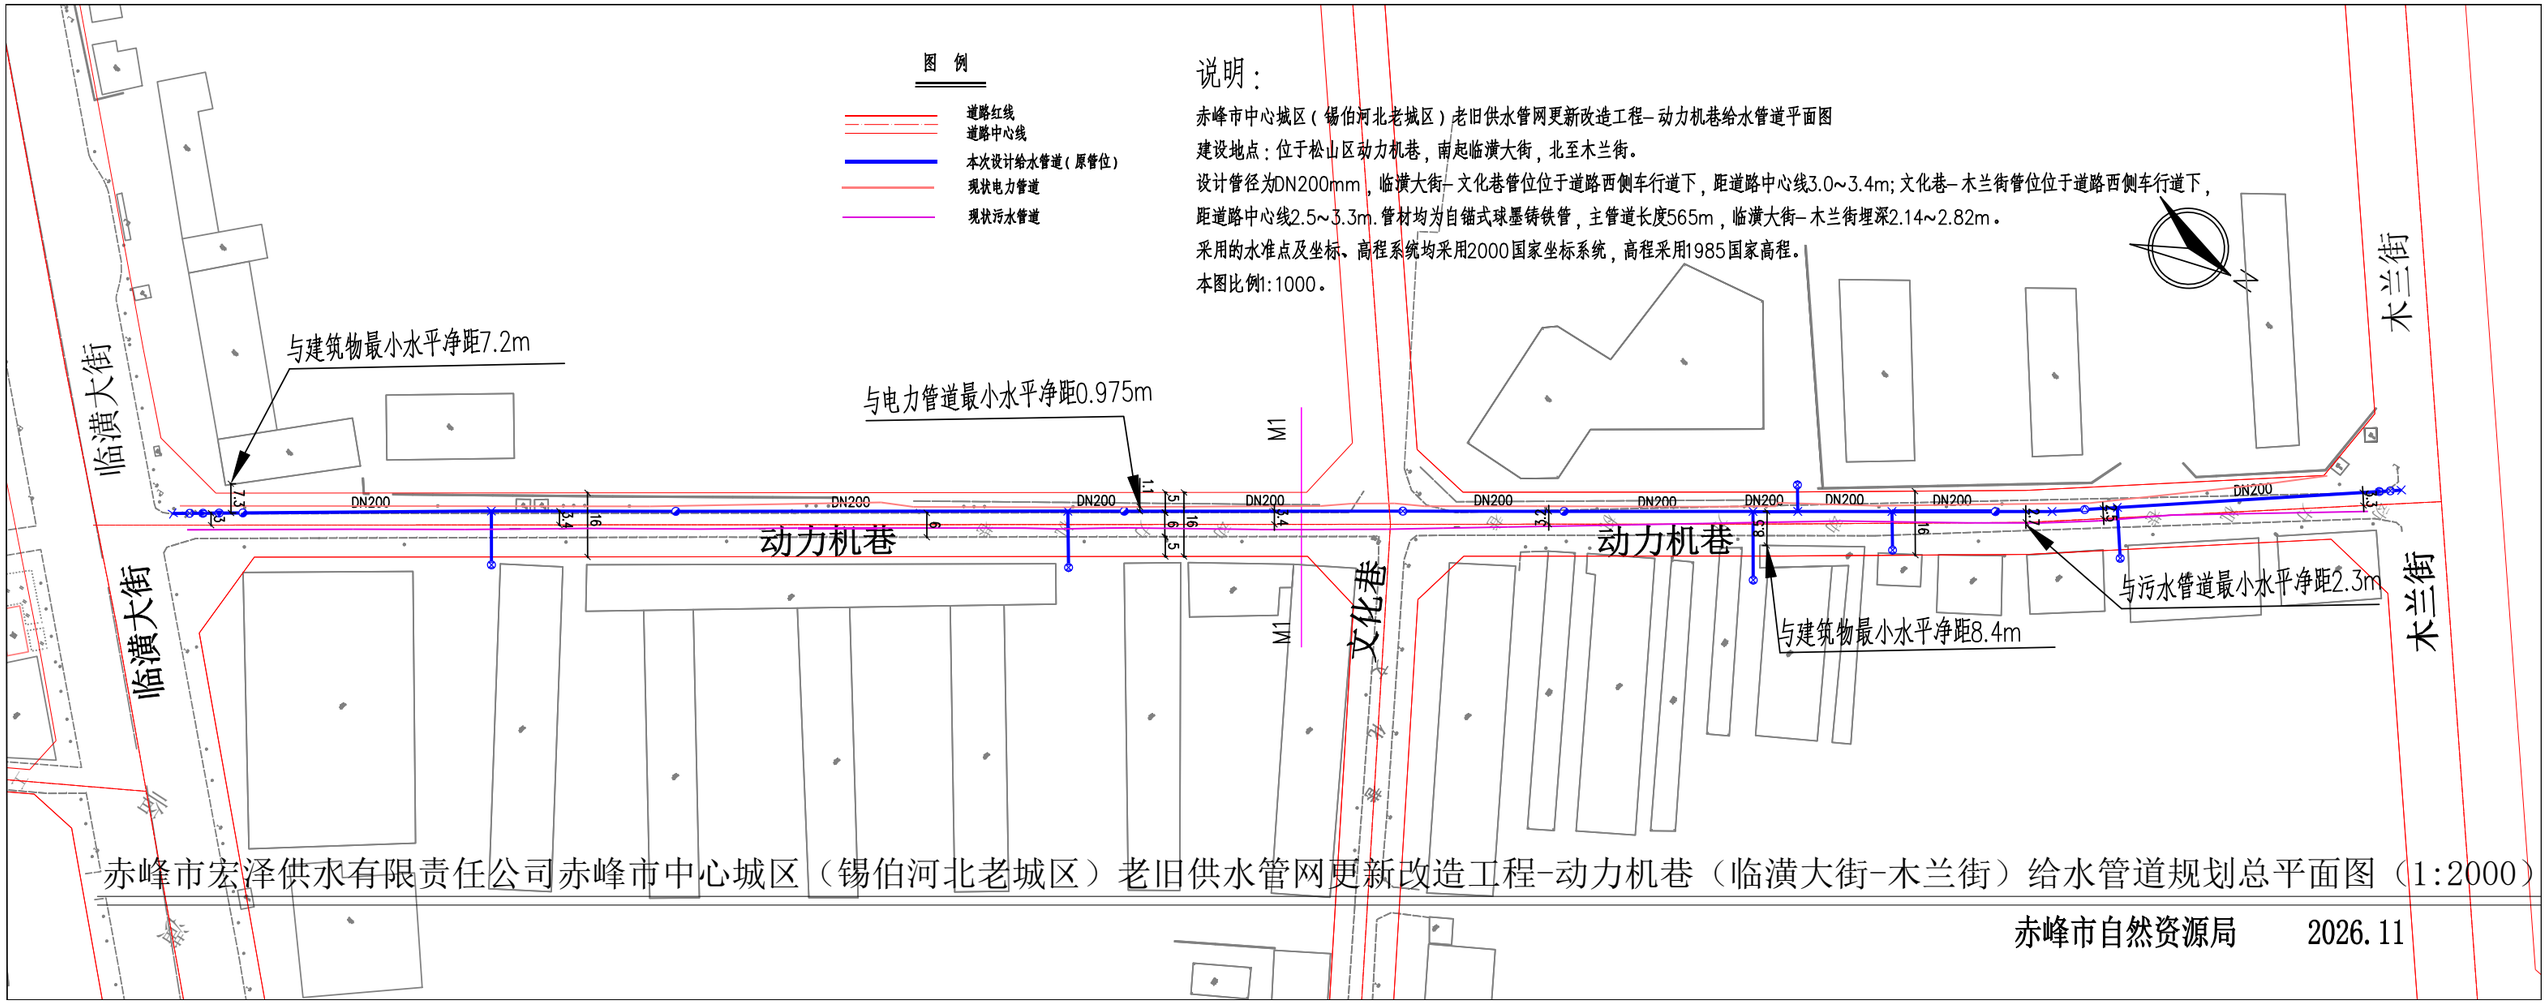

赤峰市宏泽供水有限责任公司赤峰市中心城区（锡伯河北老城区）老旧供水管网更新改造工程-动力机巷（临潢大街-木兰街）给水管道规划总平面图（1:2000）

赤峰市自然资源局　　2026.11