
说明：

1.赤峰市中心城区（锡伯河北老城区）老旧供水管网更新改造工程-康平巷（临潢大街-锡伯河街）给水管道平面图

2.建设地点：位于松山区康平巷，北起临潢大街，南至锡伯河街。

3.设计管径为DN200mm，临潢大街—J-5管位位于道路东侧车行道下，距道路中心线0.3~2.3m；J-5-锡伯河街管位位于道路东侧车行道下，距道路中心线1.3~2.2m.管材均为自锚式球墨铸铁管，主管道长度579m，临潢大街-锡伯河街埋深2.2~2.77m。

4.采用的水准点及坐标、高程系统均采用2000国家坐标系统，高程采用1985国家高程。

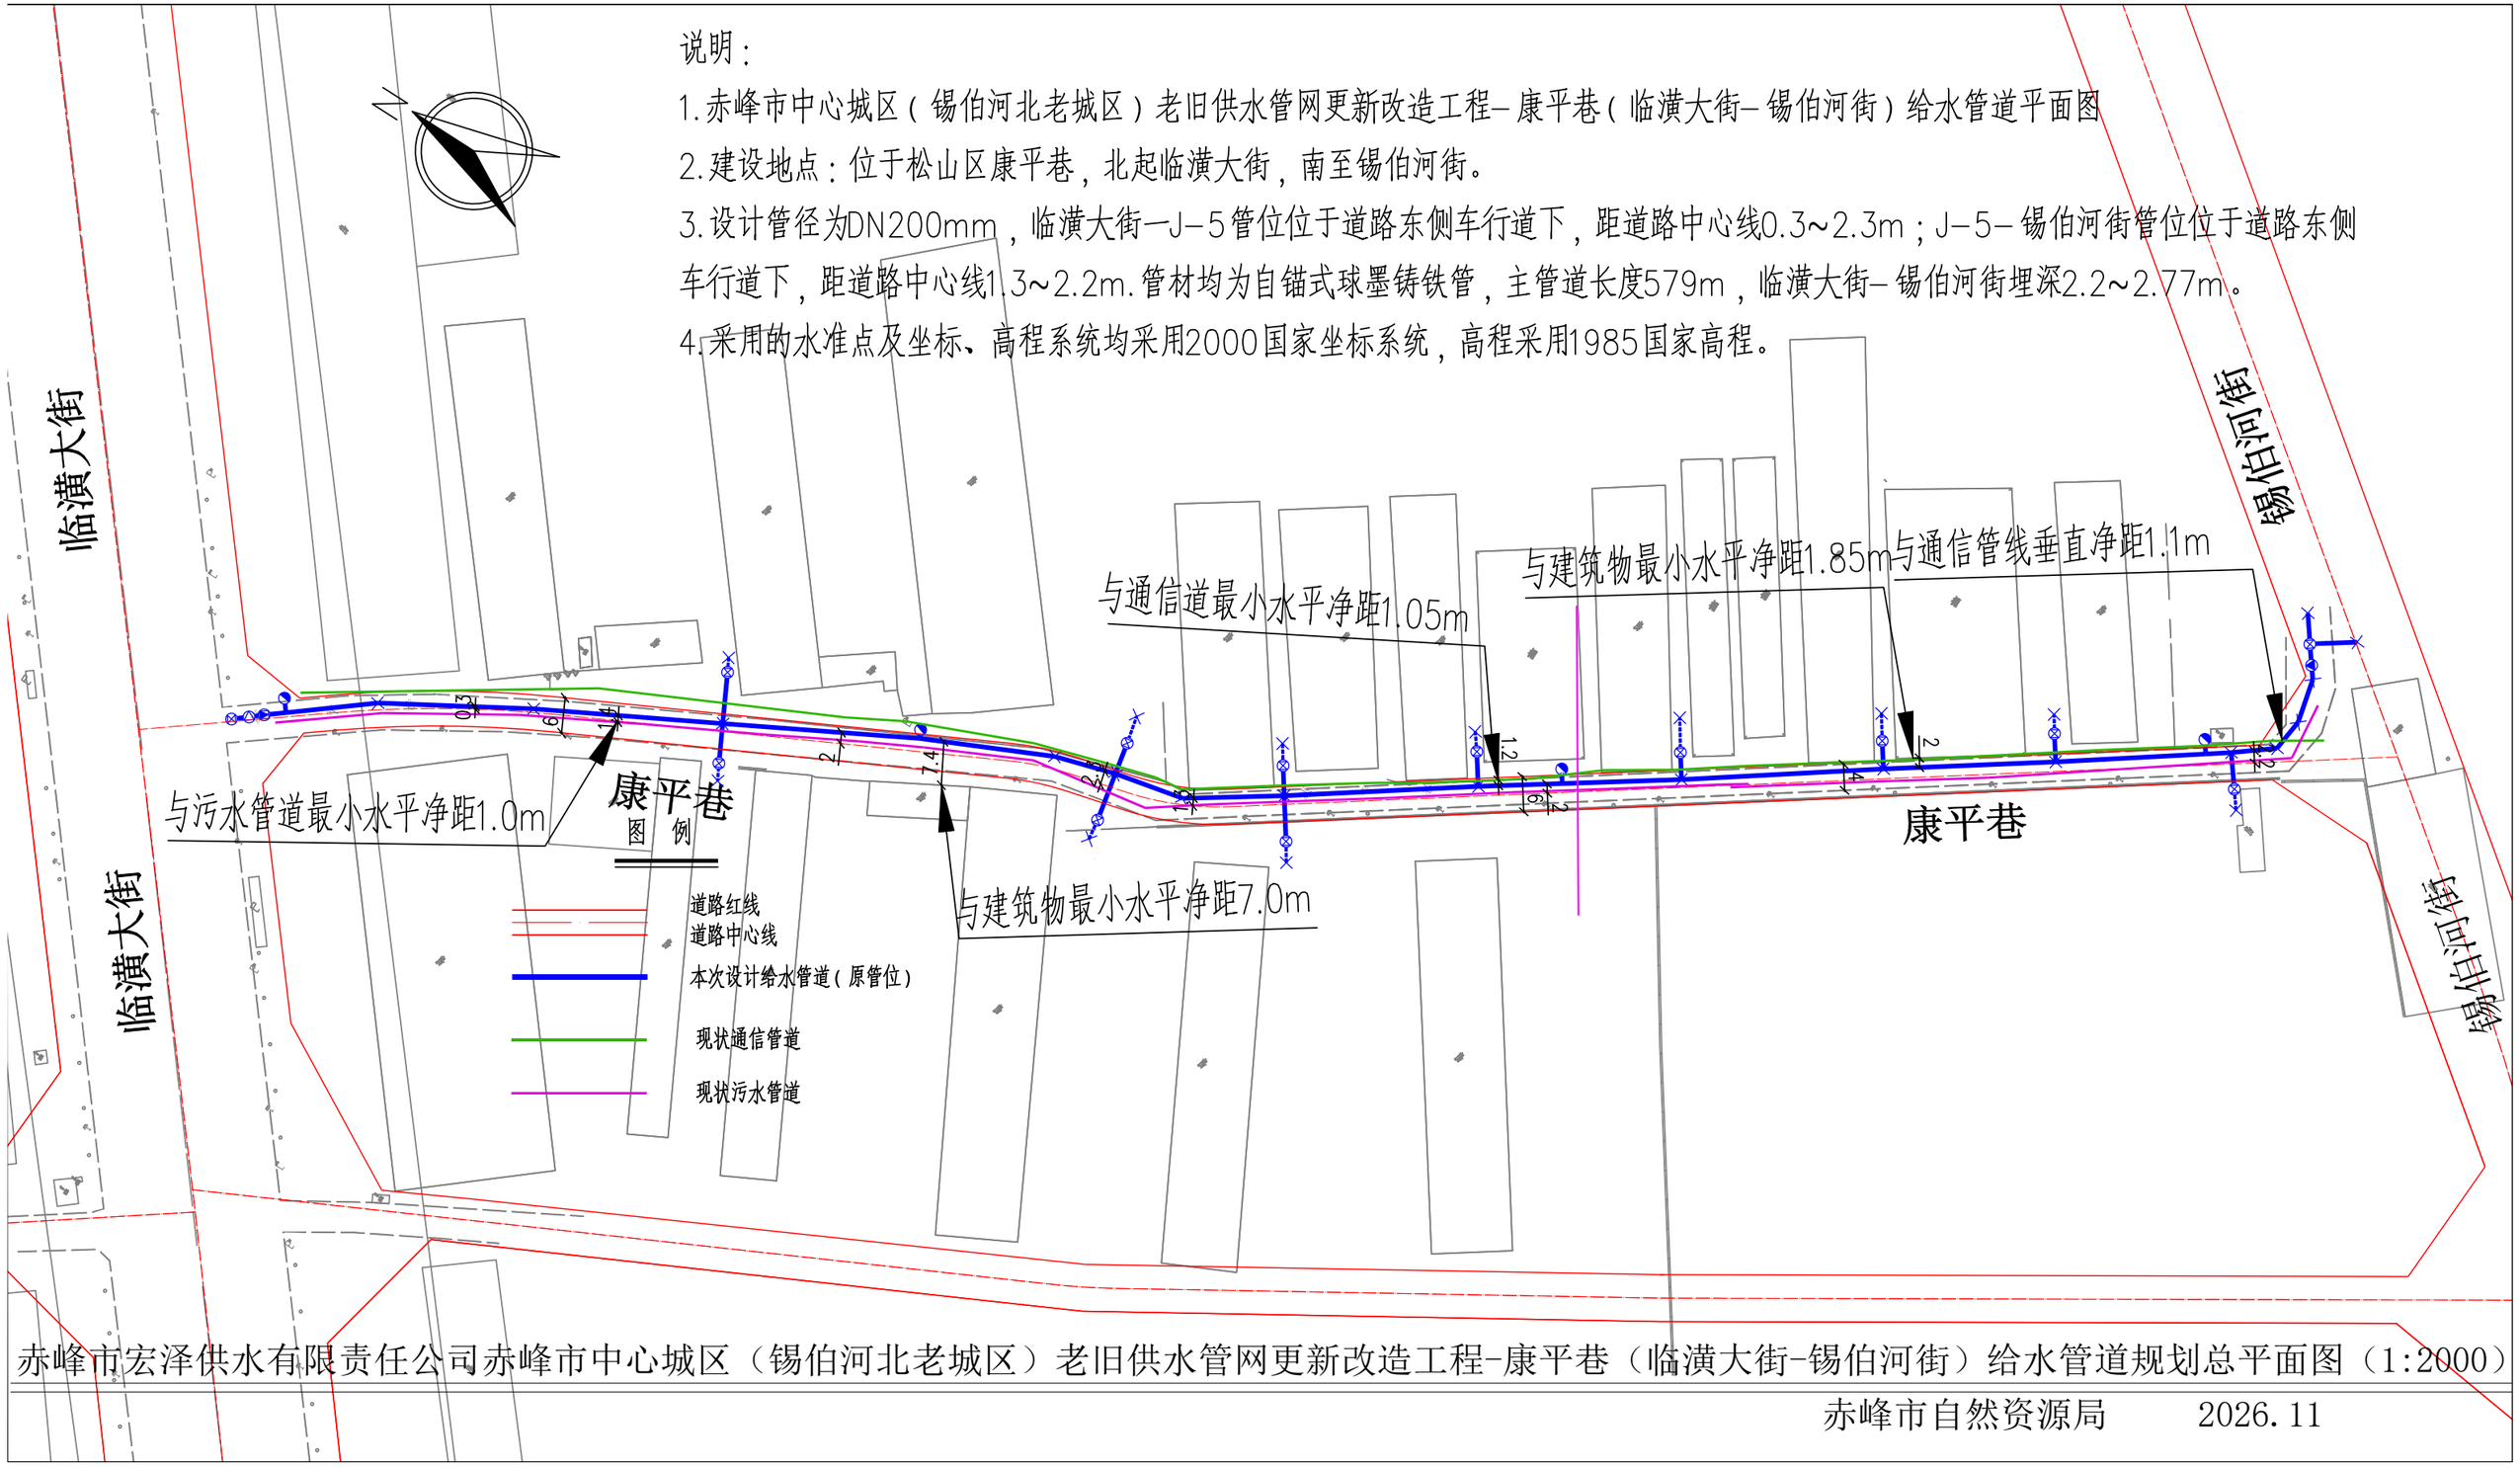

赤峰市宏泽供水有限责任公司赤峰市中心城区（锡伯河北老城区）老旧供水管网更新改造工程-康平巷（临潢大街-锡伯河街）给水管道规划总平面图（1:2000）

赤峰市自然资源局　　2026.11