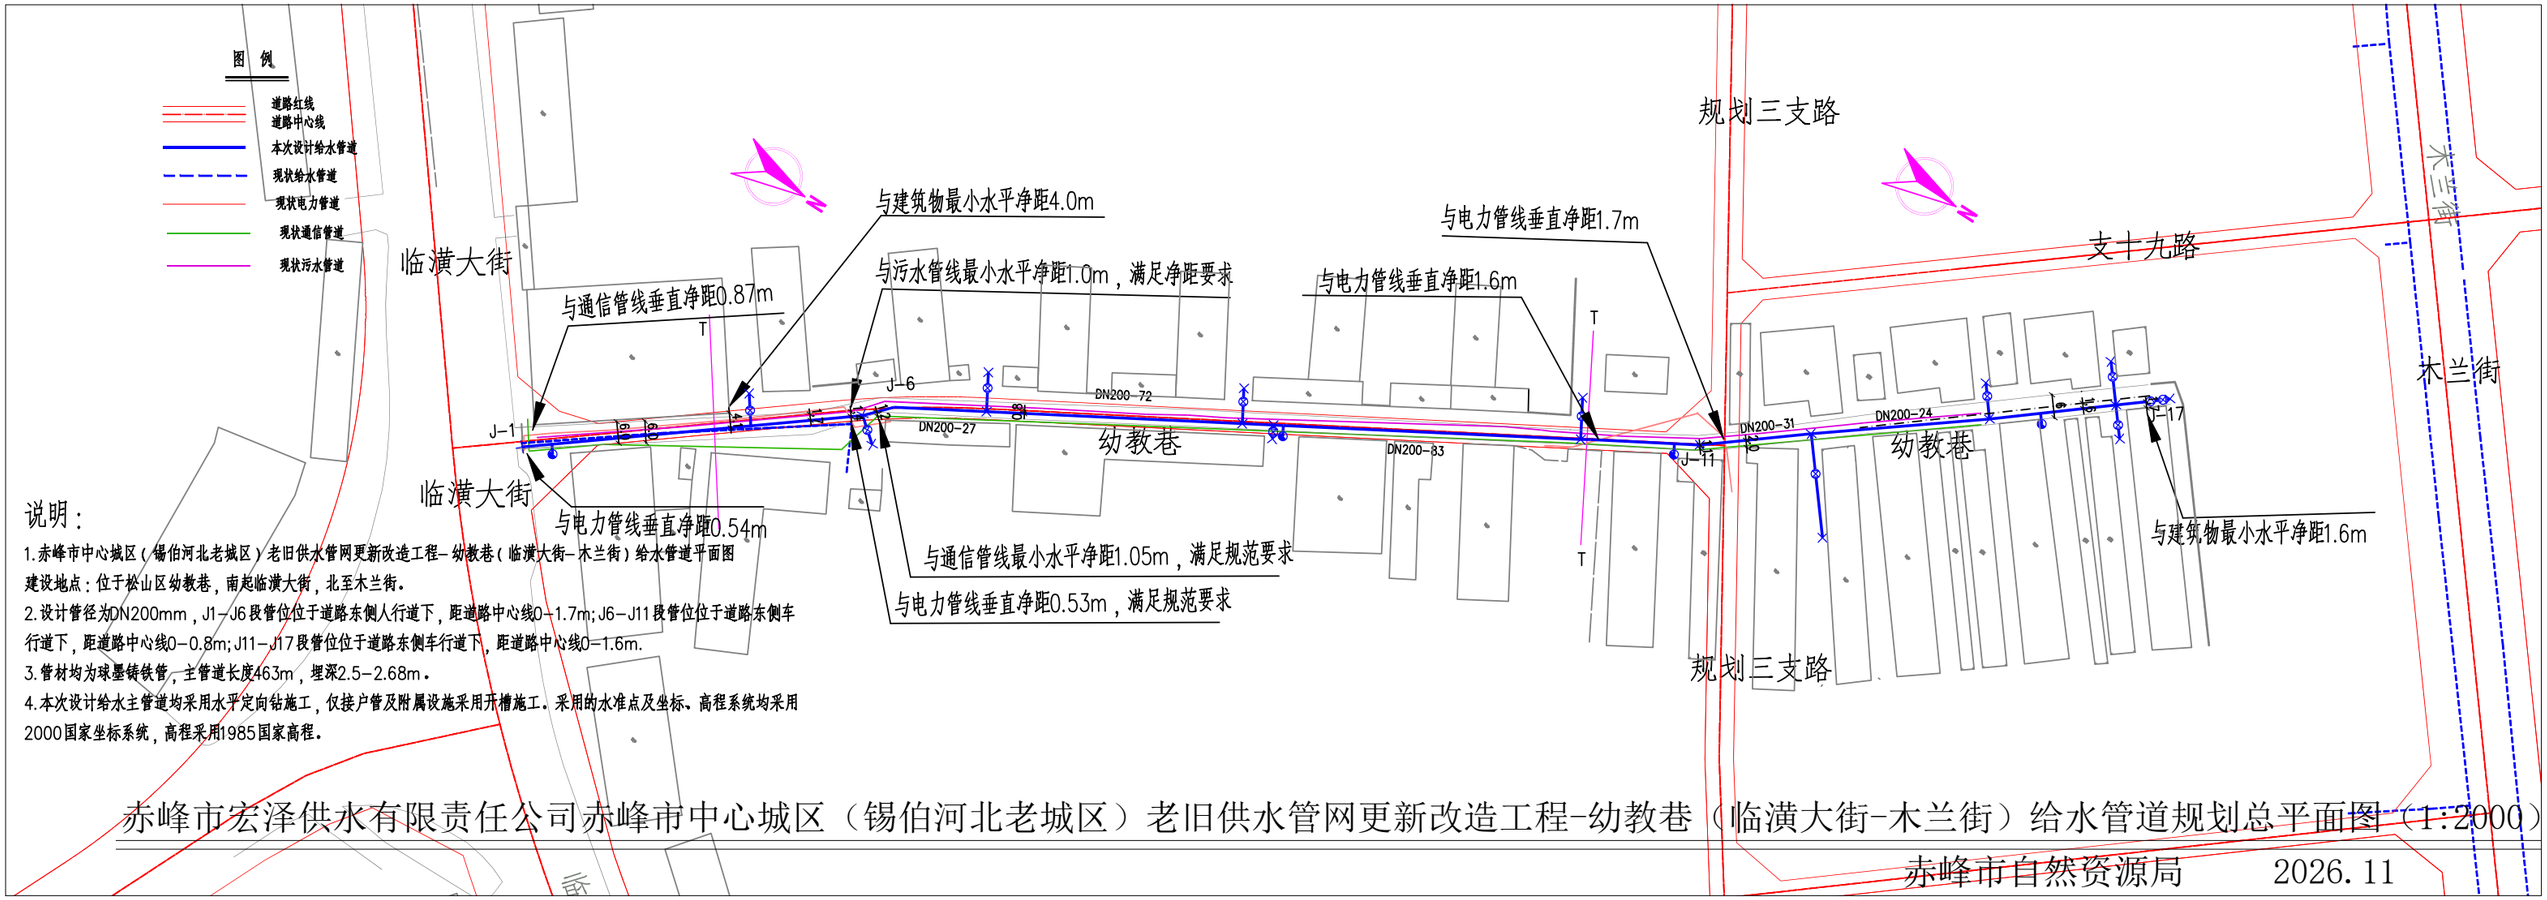


说明：

1.赤峰市中心城区（锡伯河北老城区）老旧供水管网更新改造工程-幼教巷（临潢大街-木兰街）给水管道平面图

建设地点：位于松山区幼教巷，南起临潢大街，北至木兰街。

2.设计管径为DN200mm，J1-J6段管位位于道路东侧人行道下，距道路中心线0-1.7m；J6-J11段管位位于道路东侧车行道下，距道路中心线0-0.8m；J11-J17段管位位于道路东侧车行道下，距道路中心线0-1.6m.

3.管材均为球墨铸铁管，主管道长度463m，埋深2.5-2.68m。

4.本次设计给水主管道均采用水平定向钻施工，仅接户管及附属设施采用开槽施工。采用的水准点及坐标、高程系统均采用2000国家坐标系统，高程采用1985国家高程。

赤峰市宏泽供水有限责任公司赤峰市中心城区（锡伯河北老城区）老旧供水管网更新改造工程-幼教巷（临潢大街-木兰街）给水管道规划总平面图（1:2000）

赤峰市自然资源局　　2026.11