


赤峰市 新城区八家片区D-08-02地块用地地图

4680.745-40409.057

409.06	409.27
4680.90	4680.90

说明：依据规划，本宗土地面积为3192.41平方米，其中赤峰市新城区综合商业楼、住宅小区建设用地报批范围内土地1718.27平方米，松山区政府2025年第七批次报批范围内土地1474.14平方米。

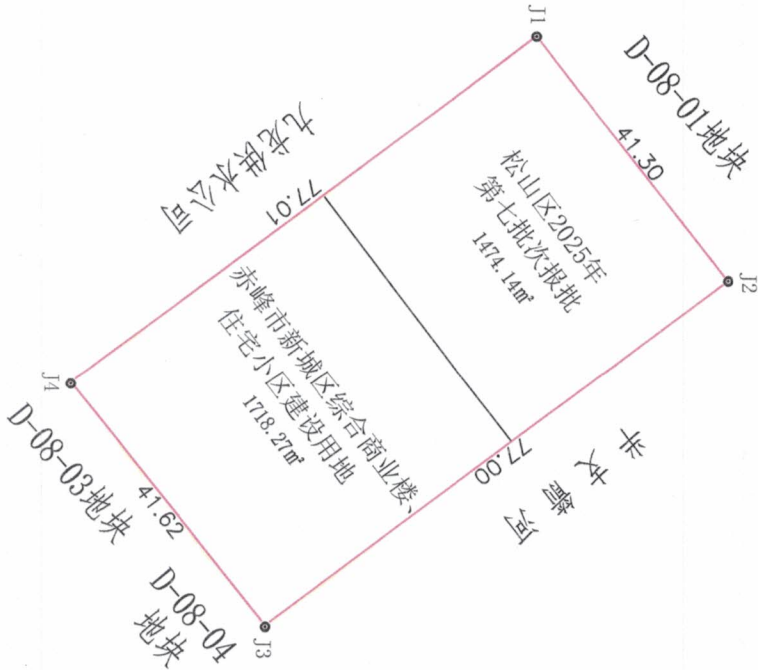

赤峰市自然资源储备整理中心			
用地单位		制图	吕倩
图号	新补2024014	量算	1:1000
审核	陈奇	日期	2024.01.27

409.06	409.27
4680.74	4680.90

2000国家大地坐标

1:1000