


赤峰市八家西片区B15-03地块用地地图

4679.156-40406.278

406.28	406.61
4679.39	4679.39

说明：依据规划，本宗土地面积为11881.51平方米，全部在赤峰市人民政府2007年第四批次报批范围内。

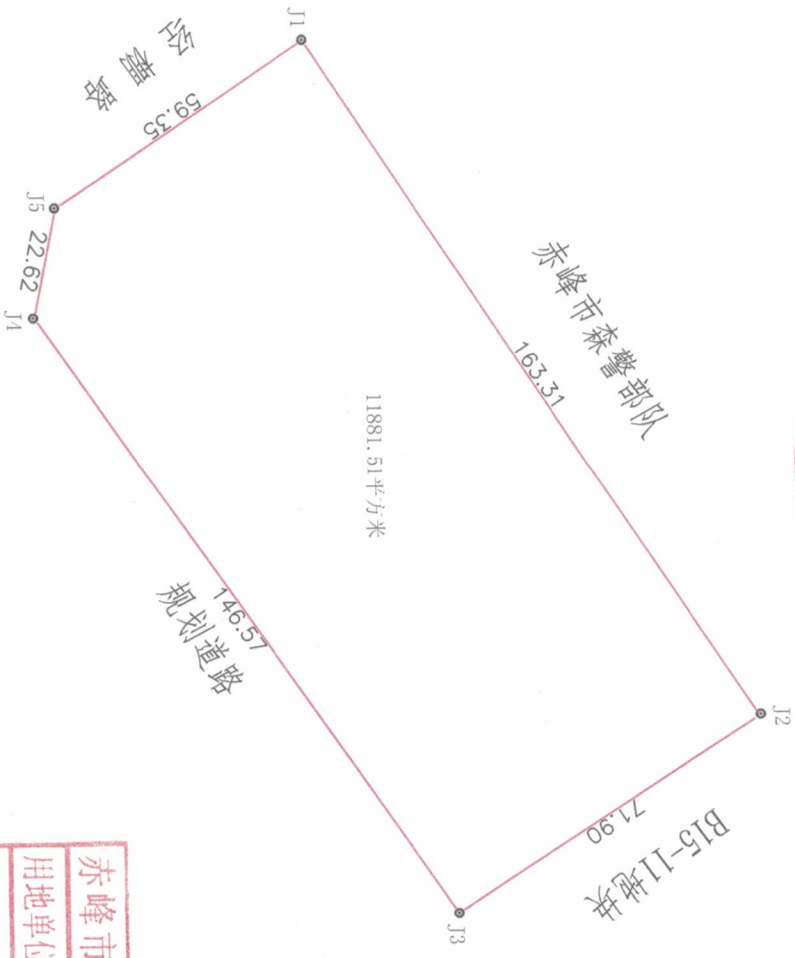

赤峰市自然资源局储备整理中心			
用地单位		制图	量算
		图号	比例尺
		审核	日期
		陈奇	2006.6.23

4679.16	406.61
406.28	406.39