


赤峰市西站周边片区GTD-02-03地块用地地图

说明：本宗土地总面积为25607.4平方米，全部在赤峰市松山区政府2019年第五批次征转范围内。图号：15505531

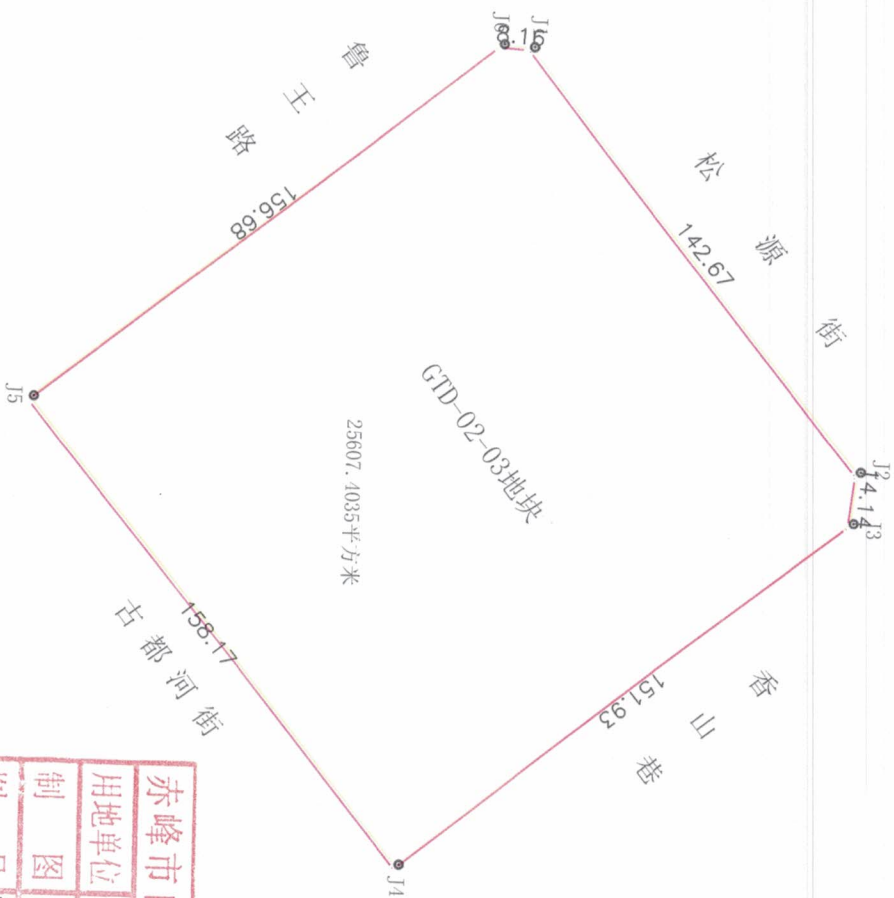

656.4

4684.9

赤峰市自然资源局整理中心

用地单位

制图

图号

审核

张子清

赤峰2026.16

张子清

量算

比例尺

日期

1:2000

2026.3.10

4684.6