


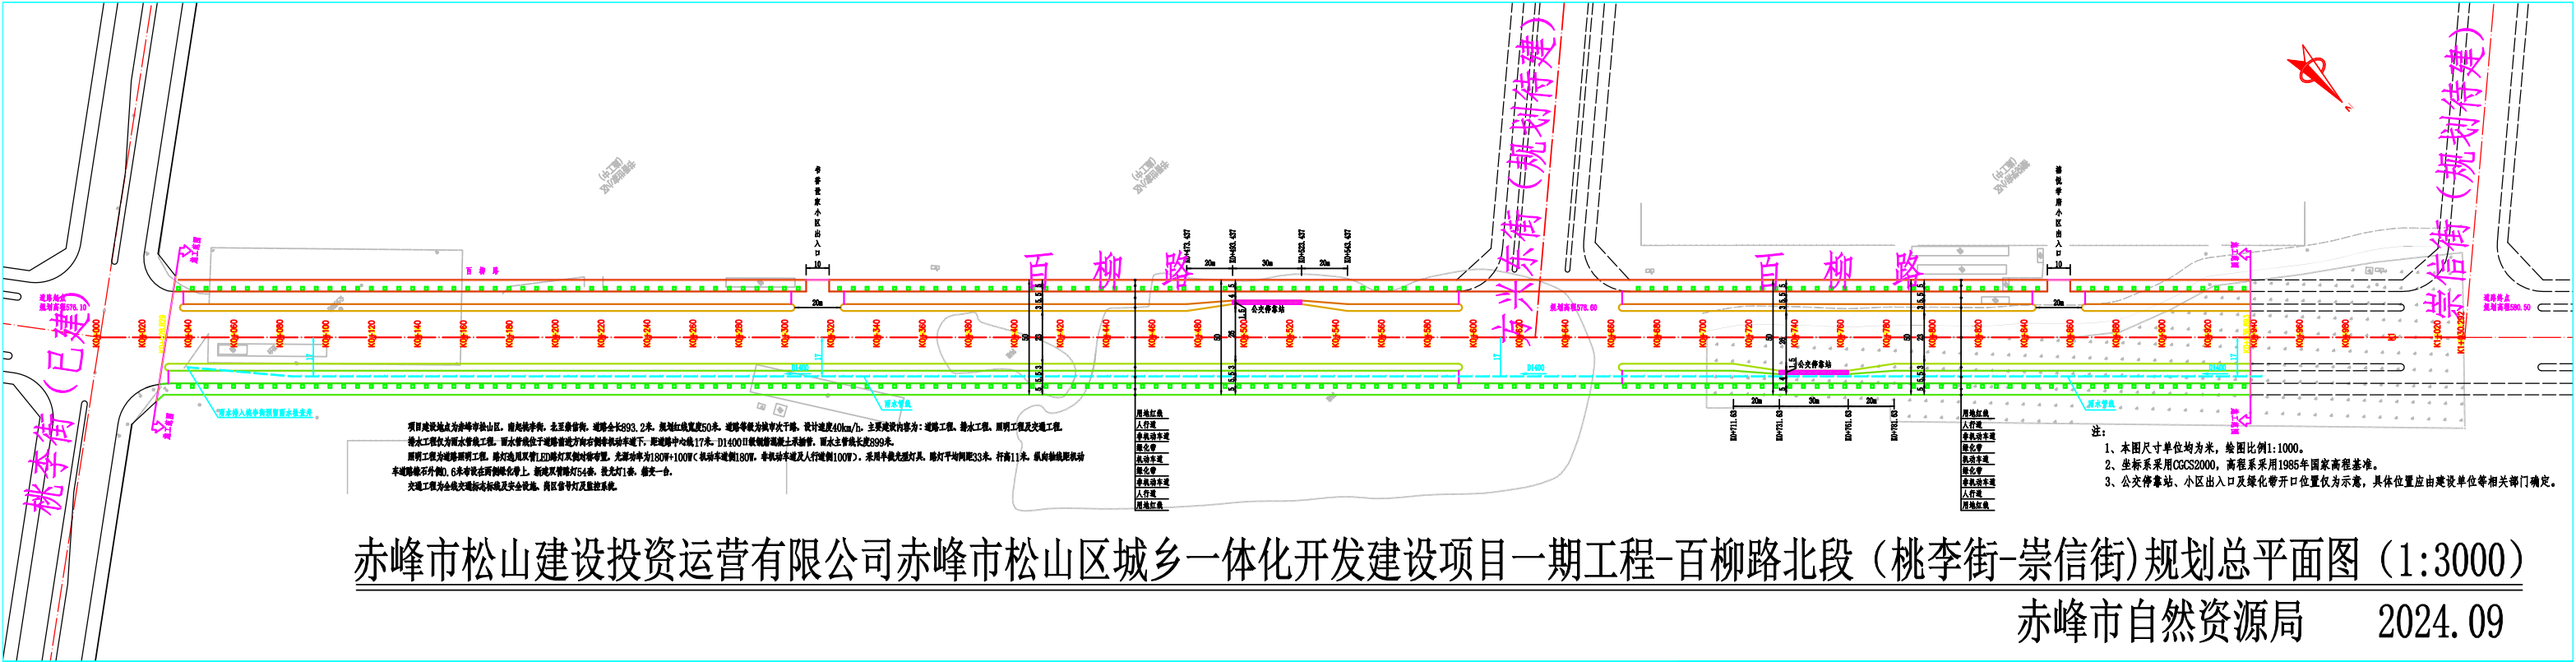

赤峰市松山建设投资运营有限公司赤峰市松山区城乡一体化开发建设项目一期工程-百柳路北段（桃李街-崇信街）规划总平面图（1:3000）

赤峰市自然资源局 2024. 09