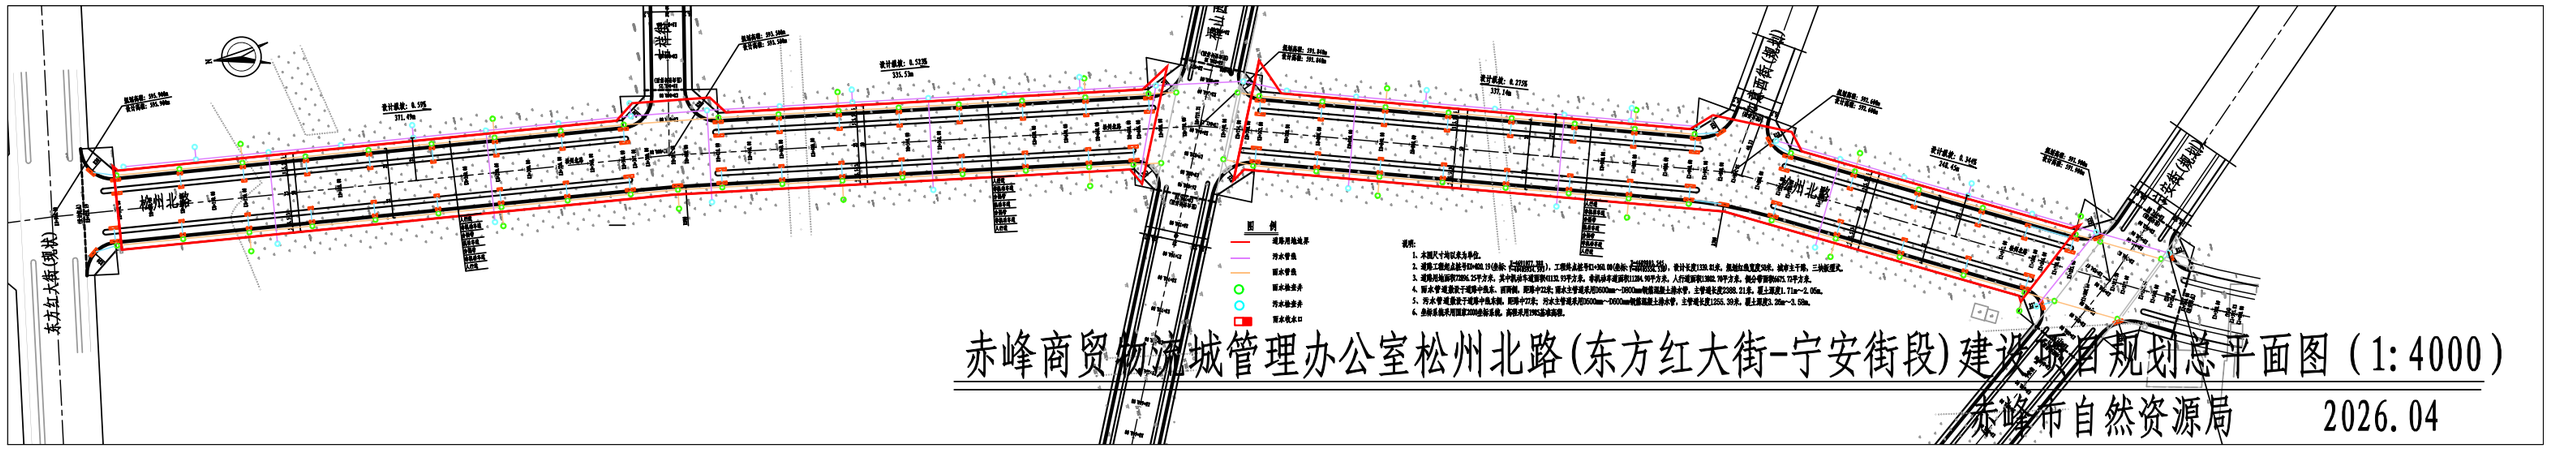

赤峰商贸物流城管理办公室松州北路(东方红大街-宁安街段)建设项目规划总平面图(1:4000)

赤峰市自然资源局　　2026.04