


- 图例
- 热力管线
 - 给水管线
 - 雨水管线
 - 道路红线
 - 道路中心线

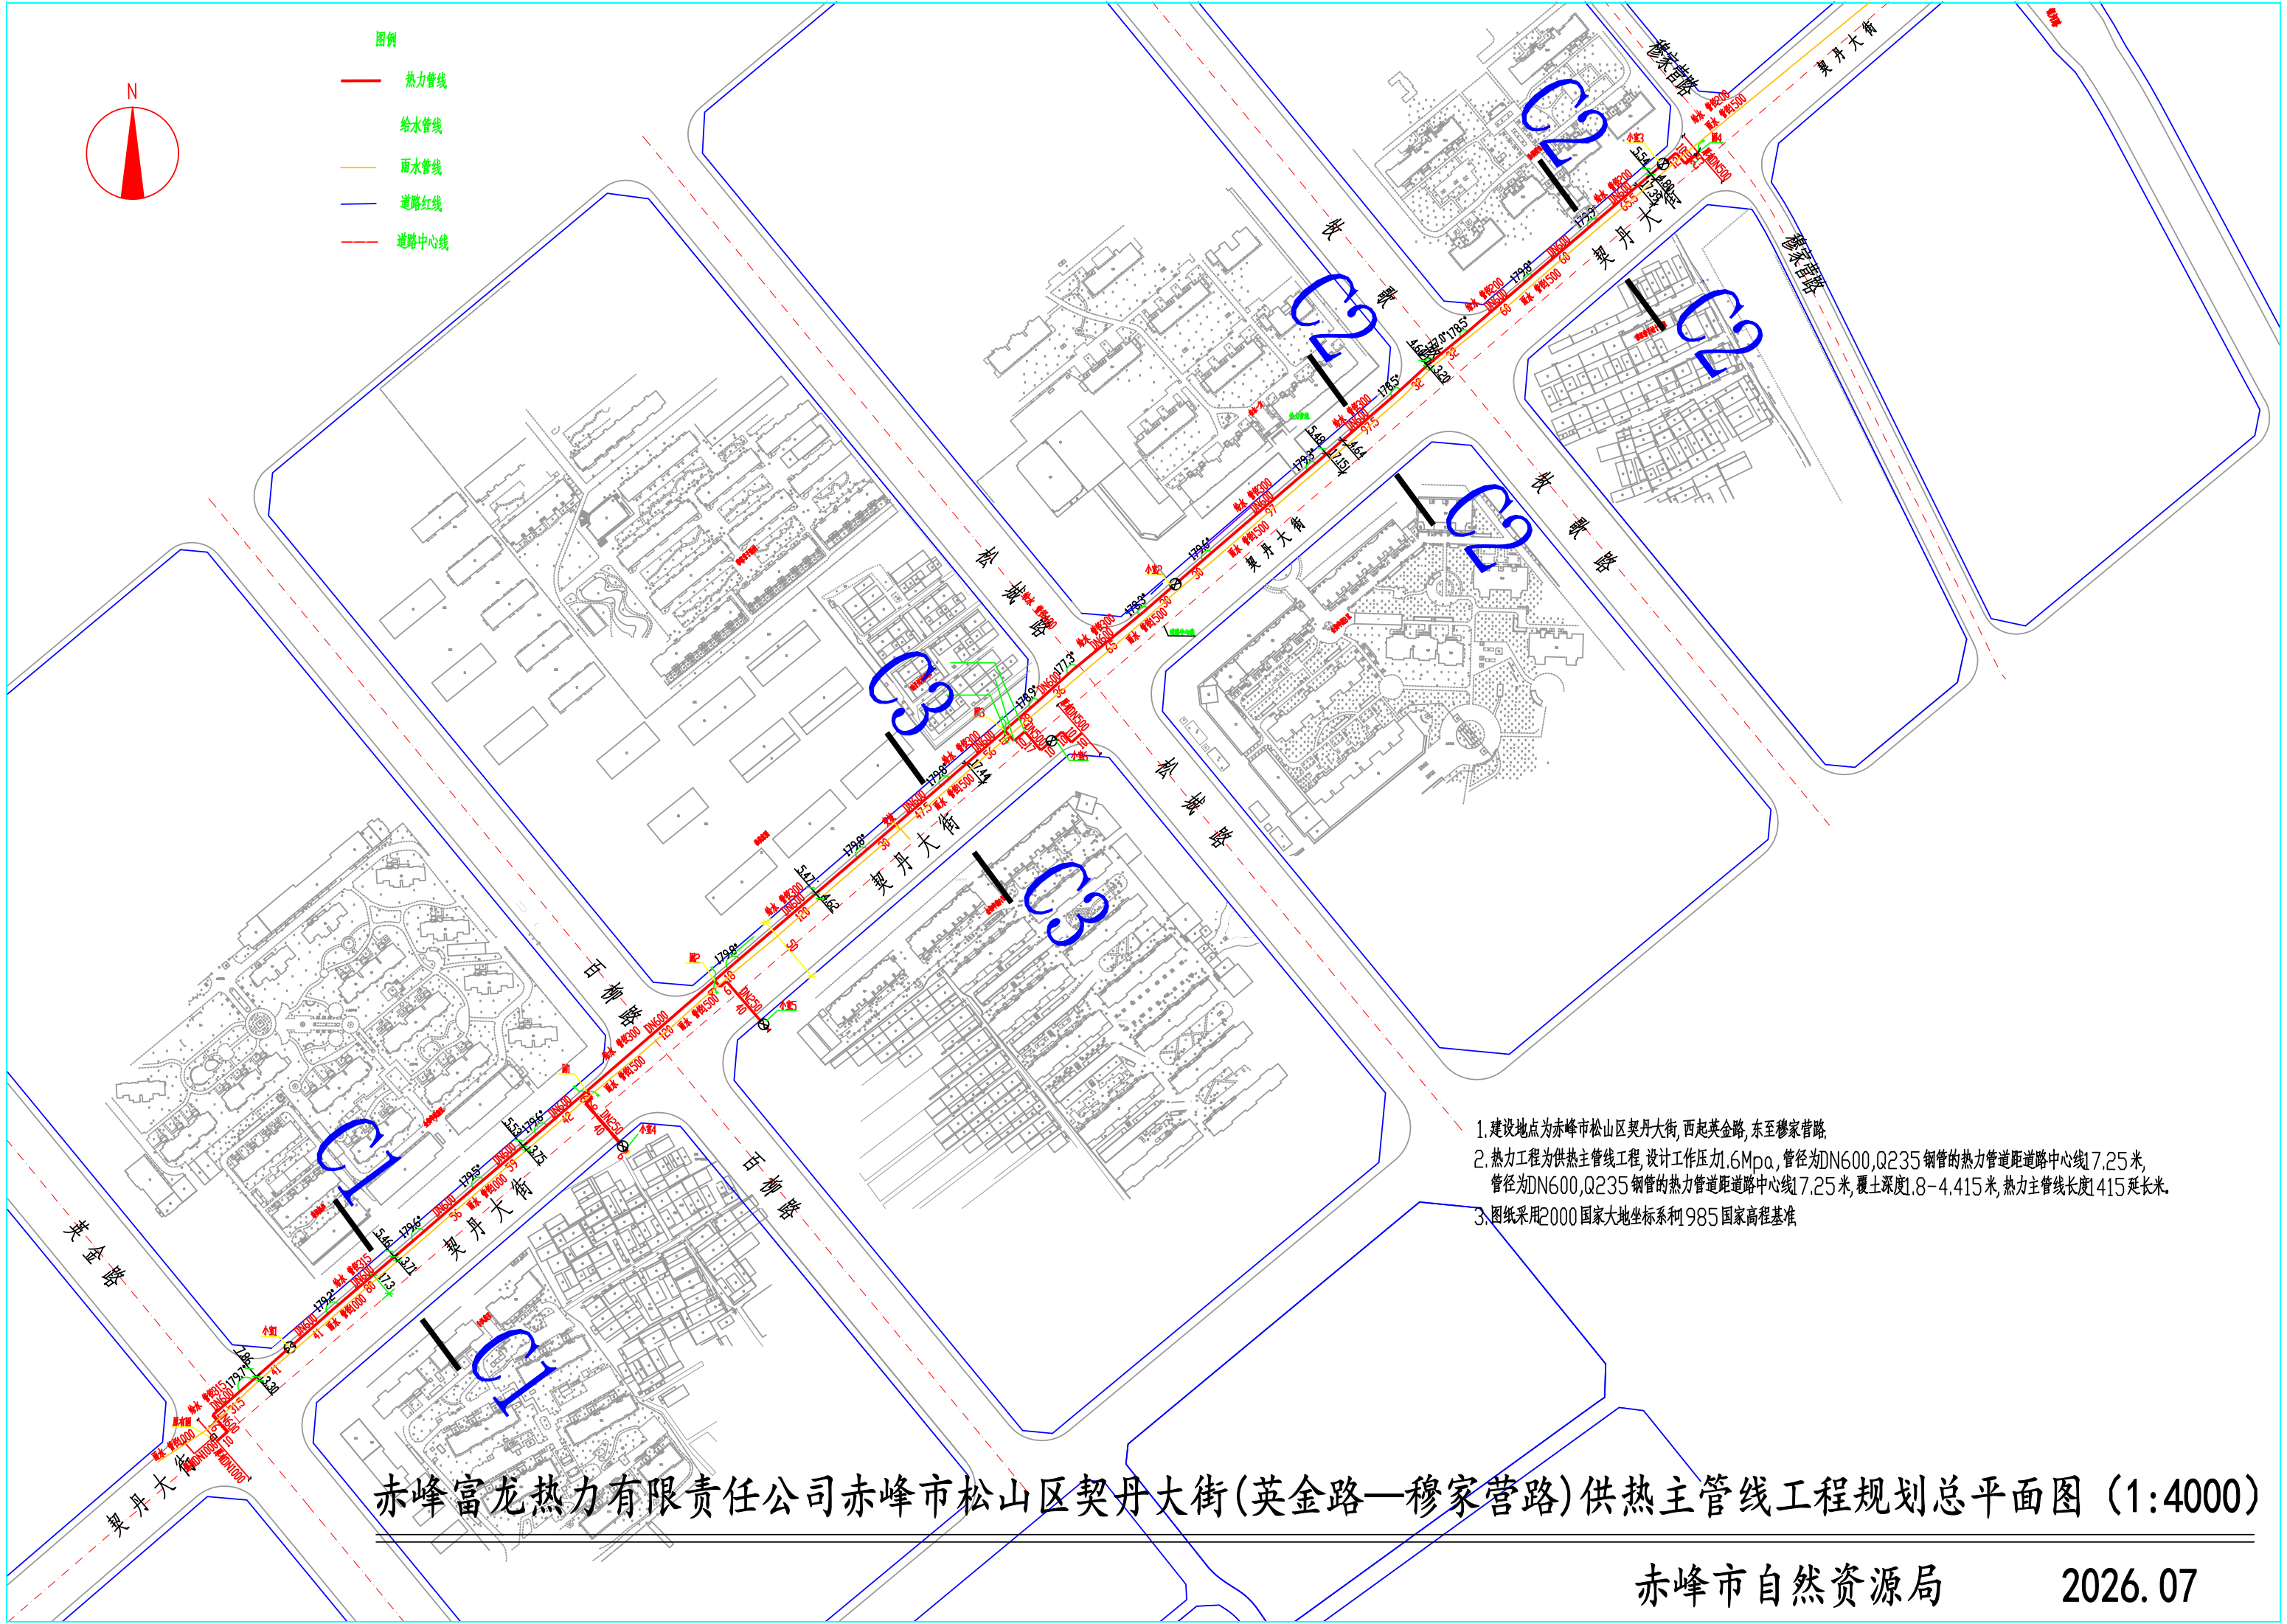

1. 建设地点为赤峰市松山区契丹大街, 西起英金路, 东至穆家营路。
2. 热力工程为供热主管线工程, 设计工作压力1.6Mpa, 管径为DN600, Q235钢管的热力管道距道路中心线17.25米, 管径为DN600, Q235钢管的热力管道距道路中心线17.25米, 覆土深度1.8-4.415米, 热力主管线长度415延长米。
3. 图纸采用2000国家大地坐标系和1985国家高程基准。

赤峰富龙热力有限责任公司赤峰市松山区契丹大街(英金路—穆家营路)供热主管线工程规划总平面图 (1:4000)