


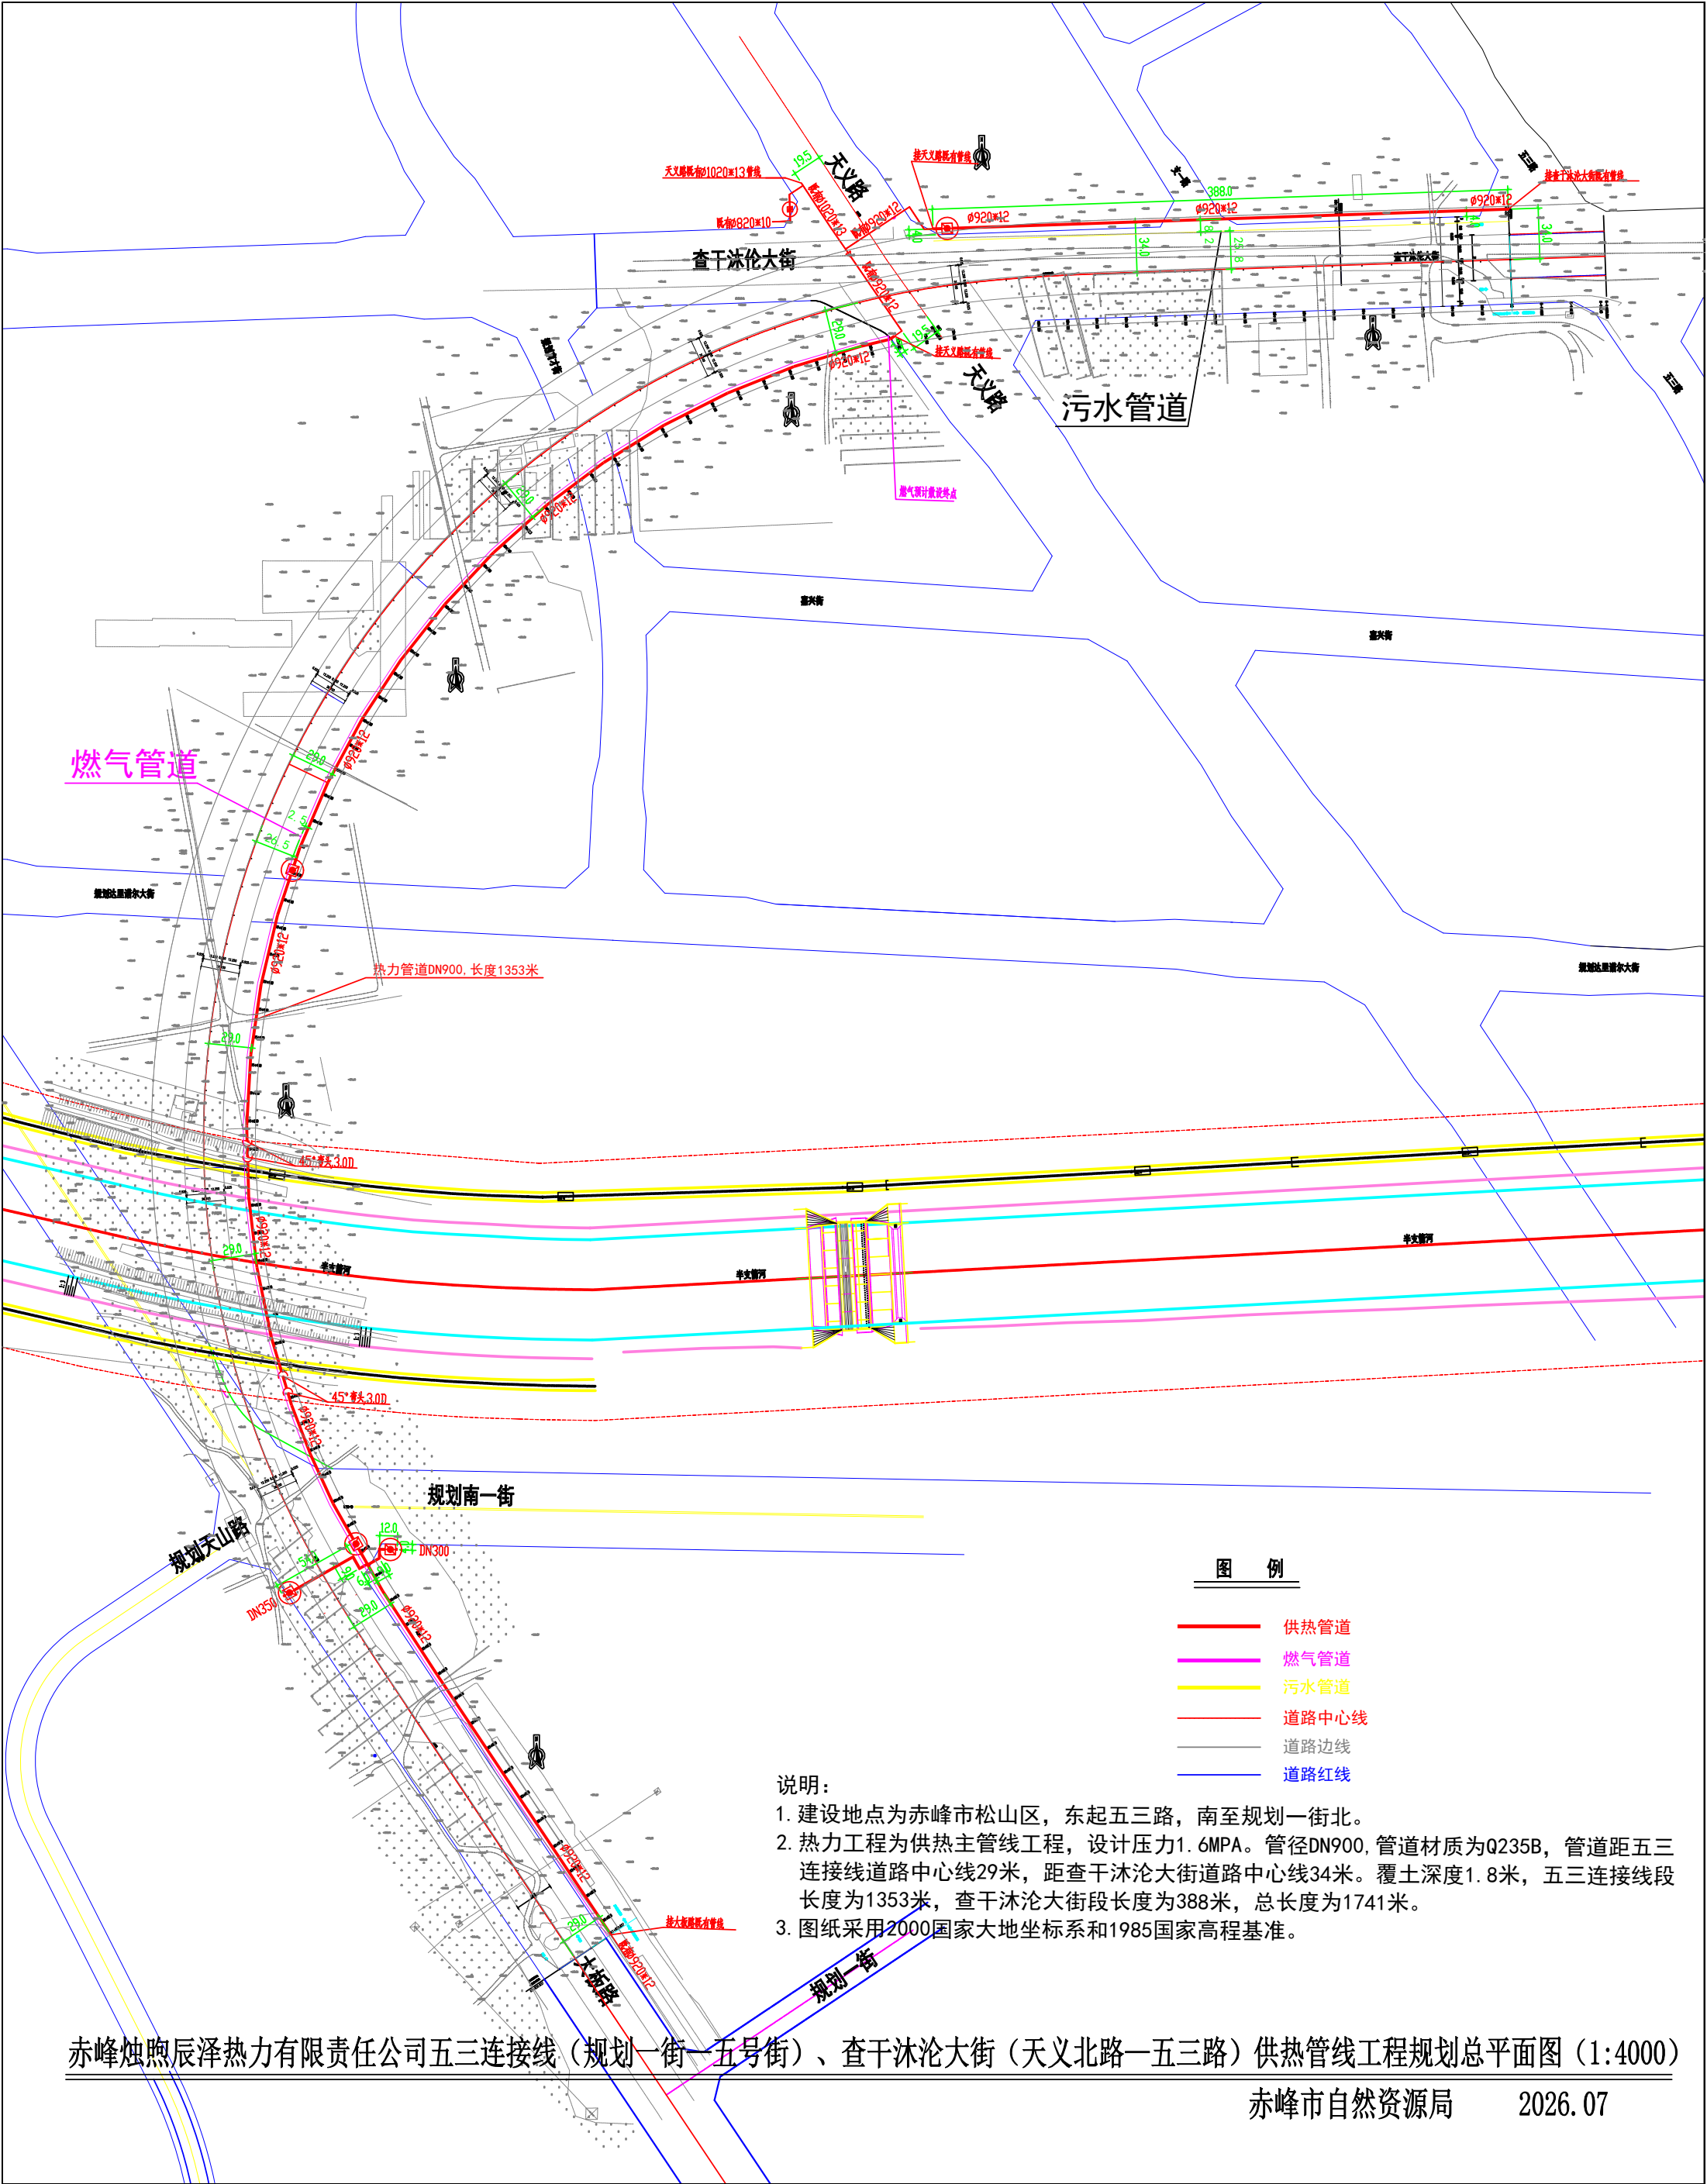

赤峰烛煦辰泽热力有限责任公司五三连接线（规划一街一五号街）、查干沐伦大街（天义北路一五三路）供热管线工程规划总平面图（1:4000）

赤峰市自然资源局      2026.07