


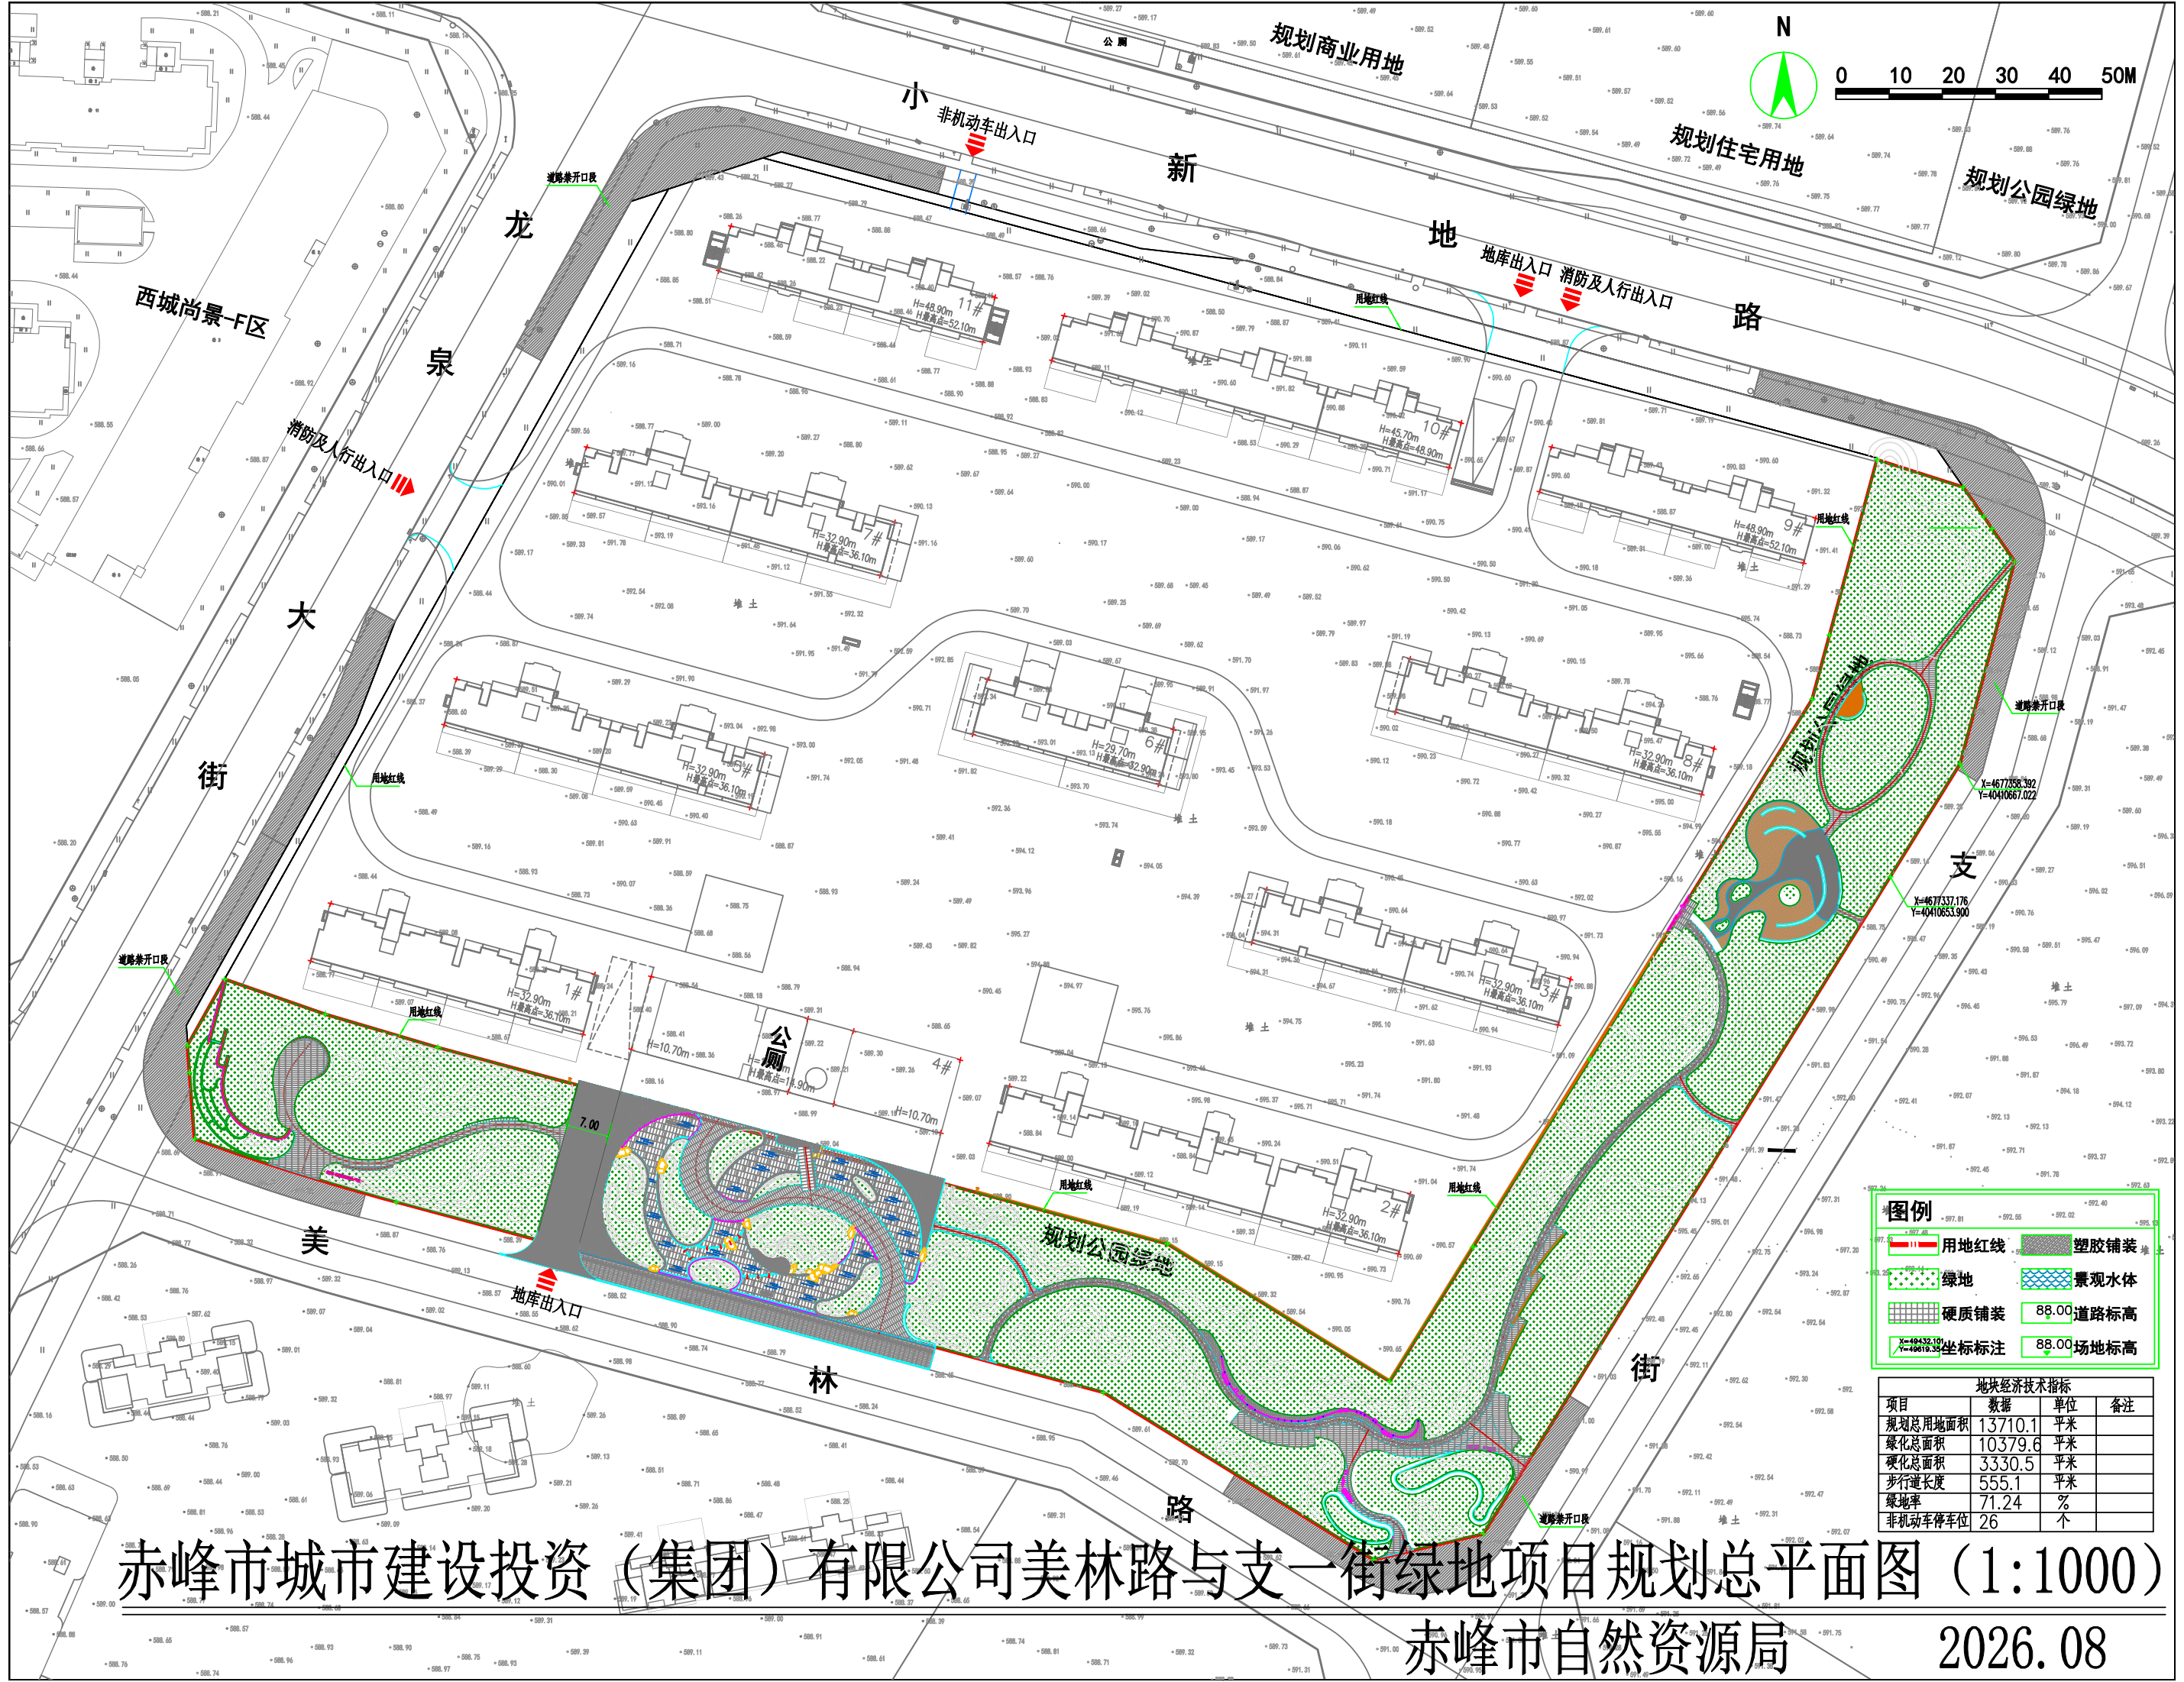

图例

用地红线	塑胶铺装
绿地	景观水体
硬质铺装	88.00道路标高
坐标标注	88.00场地标高

地块经济技术指标			
项目	数据	单位	备注
规划总用地面积	13710.1	平方米	
绿化总面积	10379.6	平方米	
硬化总面积	3330.5	平方米	
步行道长度	555.1	米	
绿地率	71.24	%	
非机动车停车位	26	个	