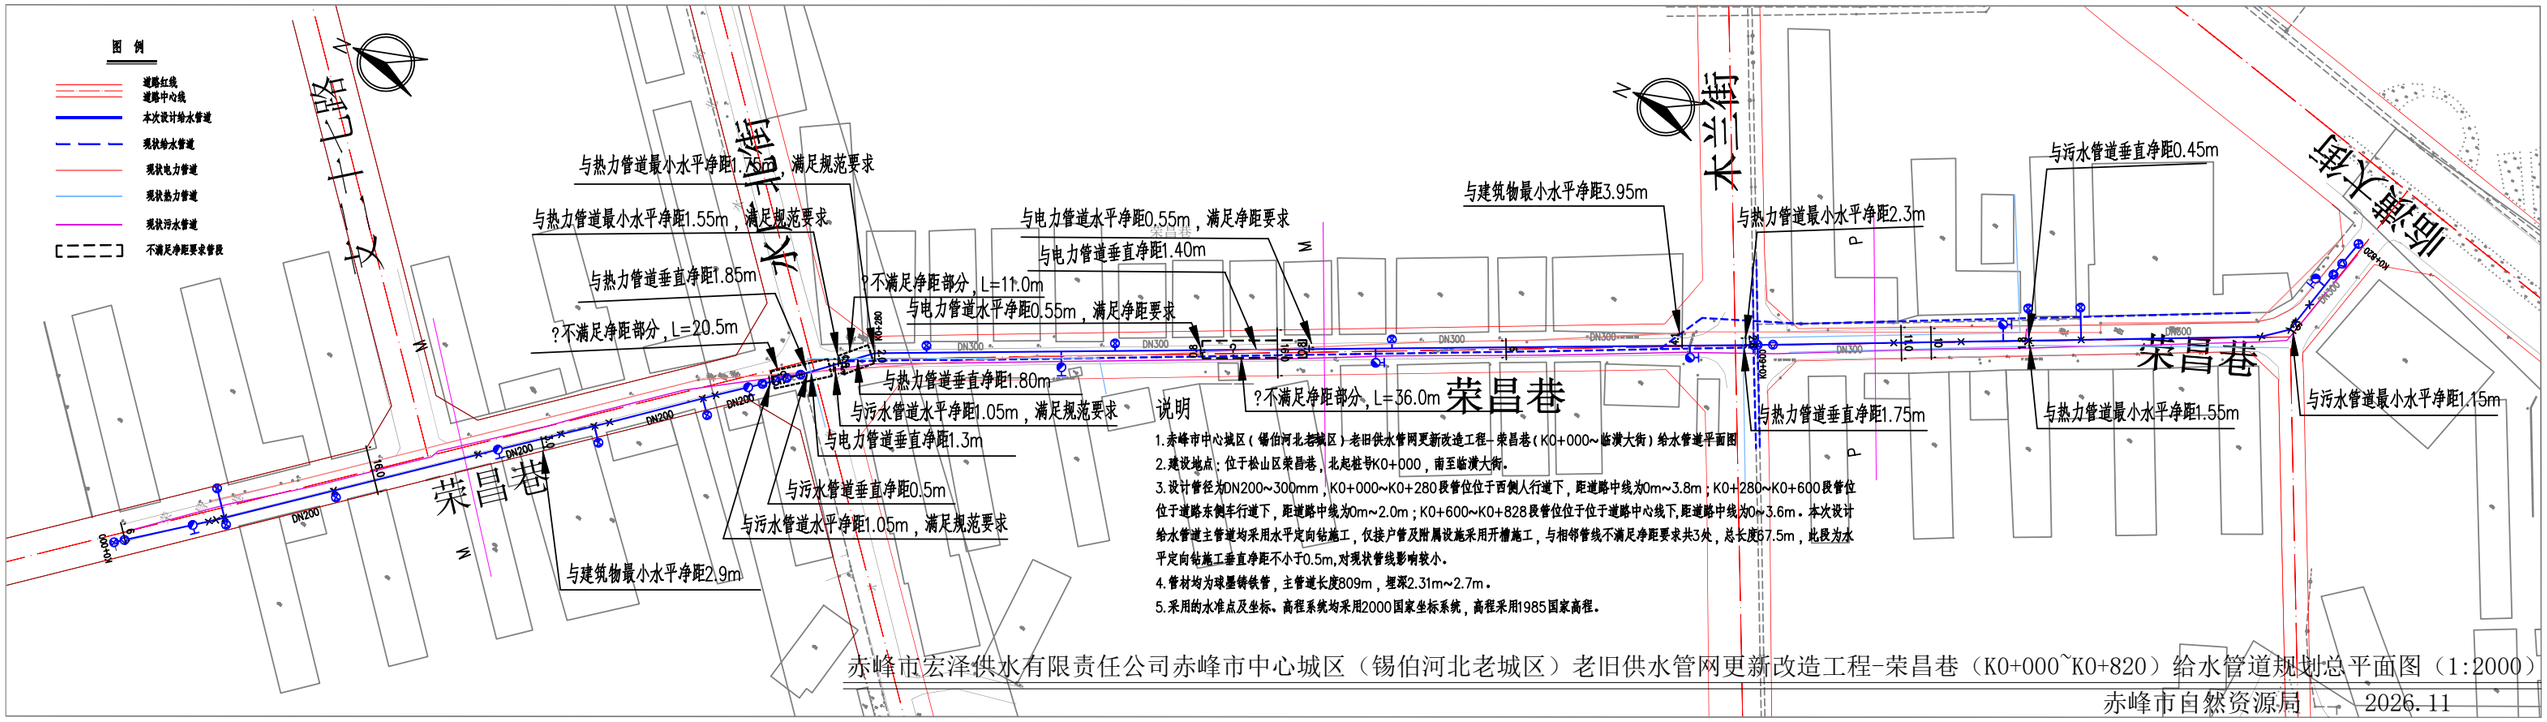


赤峰市宏泽供水有限责任公司赤峰市中心城区（锡伯河北老城区）老旧供水管网更新改造工程-荣昌巷（K0+000~K0+820）给水管道规划总平面图（1:2000）

赤峰市自然资源局　　2026.11