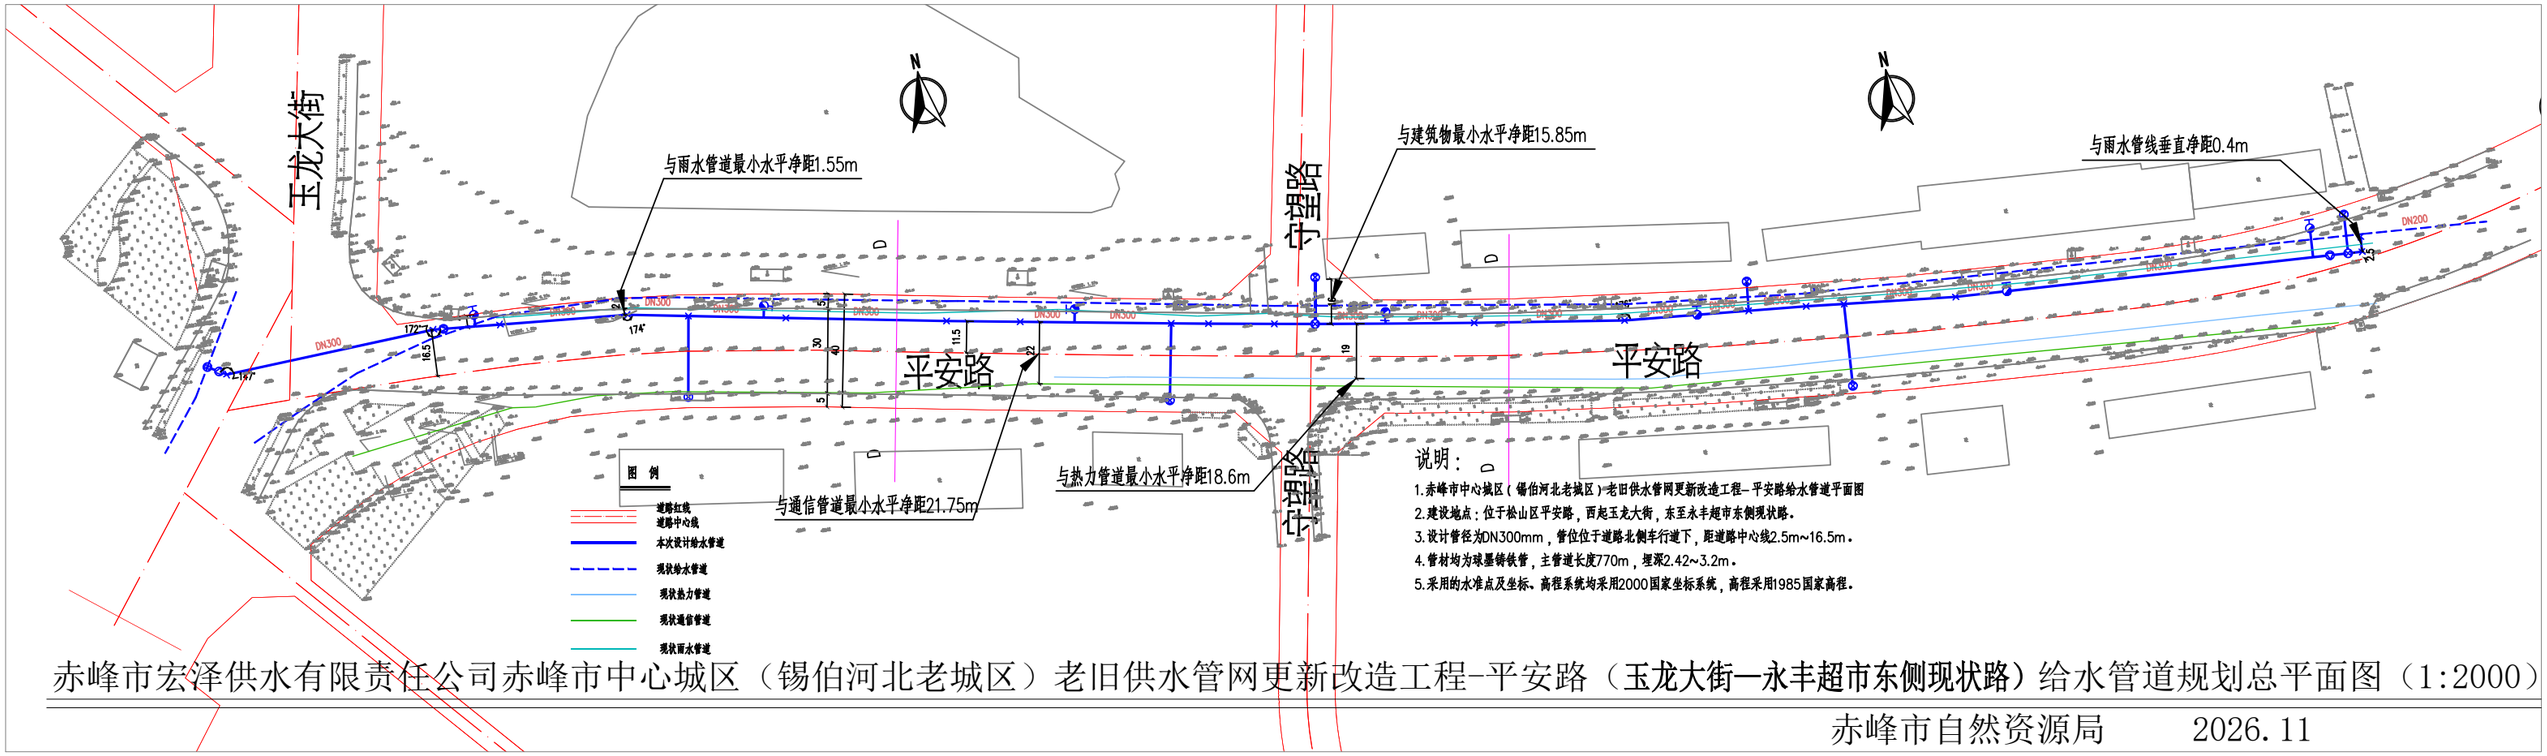


赤峰市宏泽供水有限责任公司赤峰市中心城区（锡伯河北老城区）老旧供水管网更新改造工程-平安路（**玉龙大街—永丰超市东侧现状路**）给水管道规划总平面图（1:2000）

赤峰市自然资源局　　2026.11